


# RZUT DACHU

## PIASTOWSKA 76, PIŁAWA GÓRNA

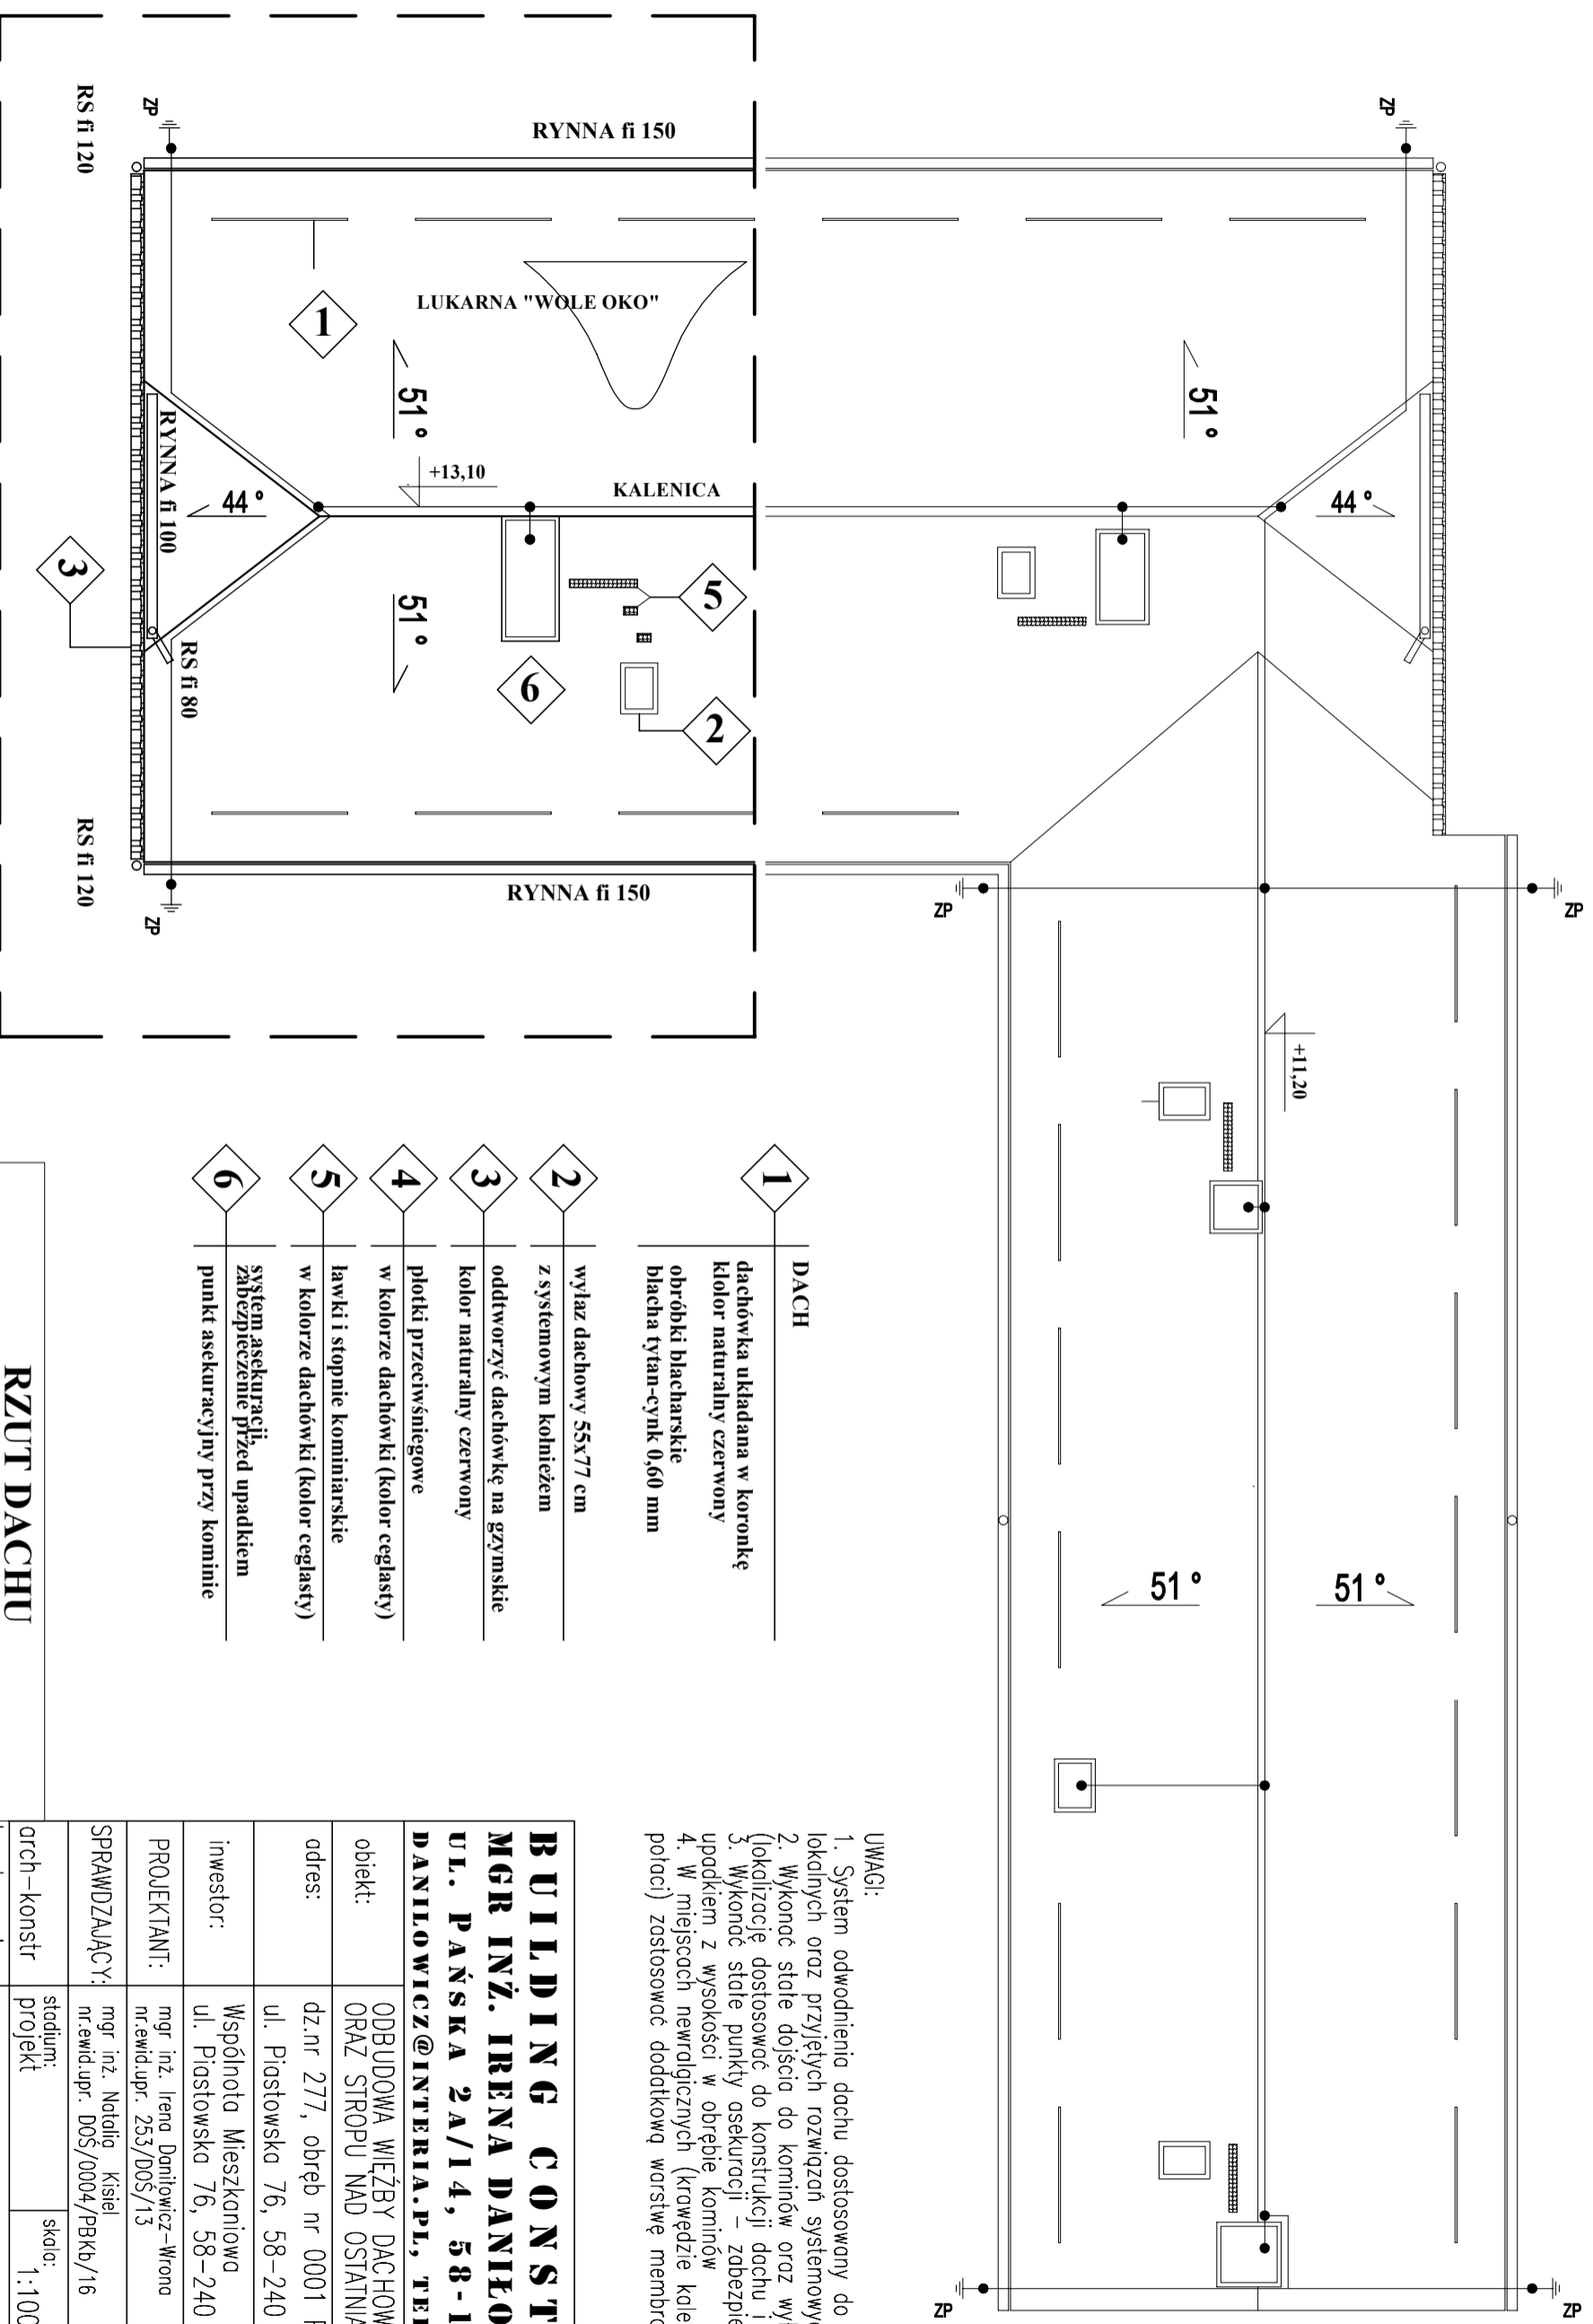

1	DACH dachówka układana w koronkę kolor naturalny czerwony obróbki blacharskie blacha tytan-cynk 0,60 mm
2	wyłaz dachowy 55x77 cm z systemowym kolnierzem
3	oddziornicz dachówkę na gzymskie kolor naturalny czerwony
4	plótki przeciwsłoneczne w kolorze dachówki (kolor ceglasty)
5	ławki i stopnie kominiarskie w kolorze dachówki (kolor ceglasty)
6	system asekuracji, zabezpieczenie przed upadkiem punkt asekuracyjny przy kominie

- UWAGI:
1. System odwodnienia dachu dostosowany do warunków lokalnych oraz przyjętych rozwiązań systemowych producentów
  2. Wykonać stałe dojsicia do kominów oraz wyłazy kominiarskie (lokalizację dostosować do konstrukcji dachu i funkcji pom.)
  3. Wykonać stałe punkty asekuracji – zabezpieczenie przed upadkiem z wysokości w obrębie kominów
  4. W miejscach niewydolnych (krawędzie kalenicy, przelamania połaci) zastosować dodatkową warstwę membrany dachowej

**BUILDING CONSTRUCTION**  
**MGR INŻ. IRENA DANIŁOWICZ-WRONA**  
**UL. PAŃSKA 2A/14, 58-100 ŚWIDNICA**  
**DANILOWICZ@INTERIA.PL, TEL. 889-345-100**

obiekt: ODBUDOWA WIĘŻBY DACHOWEJ WRAZ Z POKRYCIEM  
ORAZ STROPU NAD OŚTAIŃIĄ KONDYGNACJĄ

adres: dz.nr 277, obręb nr 0001 Poludnie  
ul. Piastowska 76, 58-240 Piława Górna

inwestor: Wspólnota Mieszkańców  
ul. Piastowska 76, 58-240 Piława Górna

PROJEKTANT:  
mgr inż. Irena Daniłowicz-Wrona  
nr.ewid.upr. 253/DOŚ/13

SPRAWDZAJĄCY:  
mgr inż. Natalia Kisiel  
nr.ewid.upr. DOŚ/0004/PBKb/16

arch-konstr stadiurni: projekt skolor: 1:100

temat rysunku: RZUT DACHU

RZUT DACHU  
skala 1:100

data: 12-2019 rys. nr A-5