


# PRZEKRÓJ A-A PIASTOWSKA 76, PIŁAWA GÓRNA

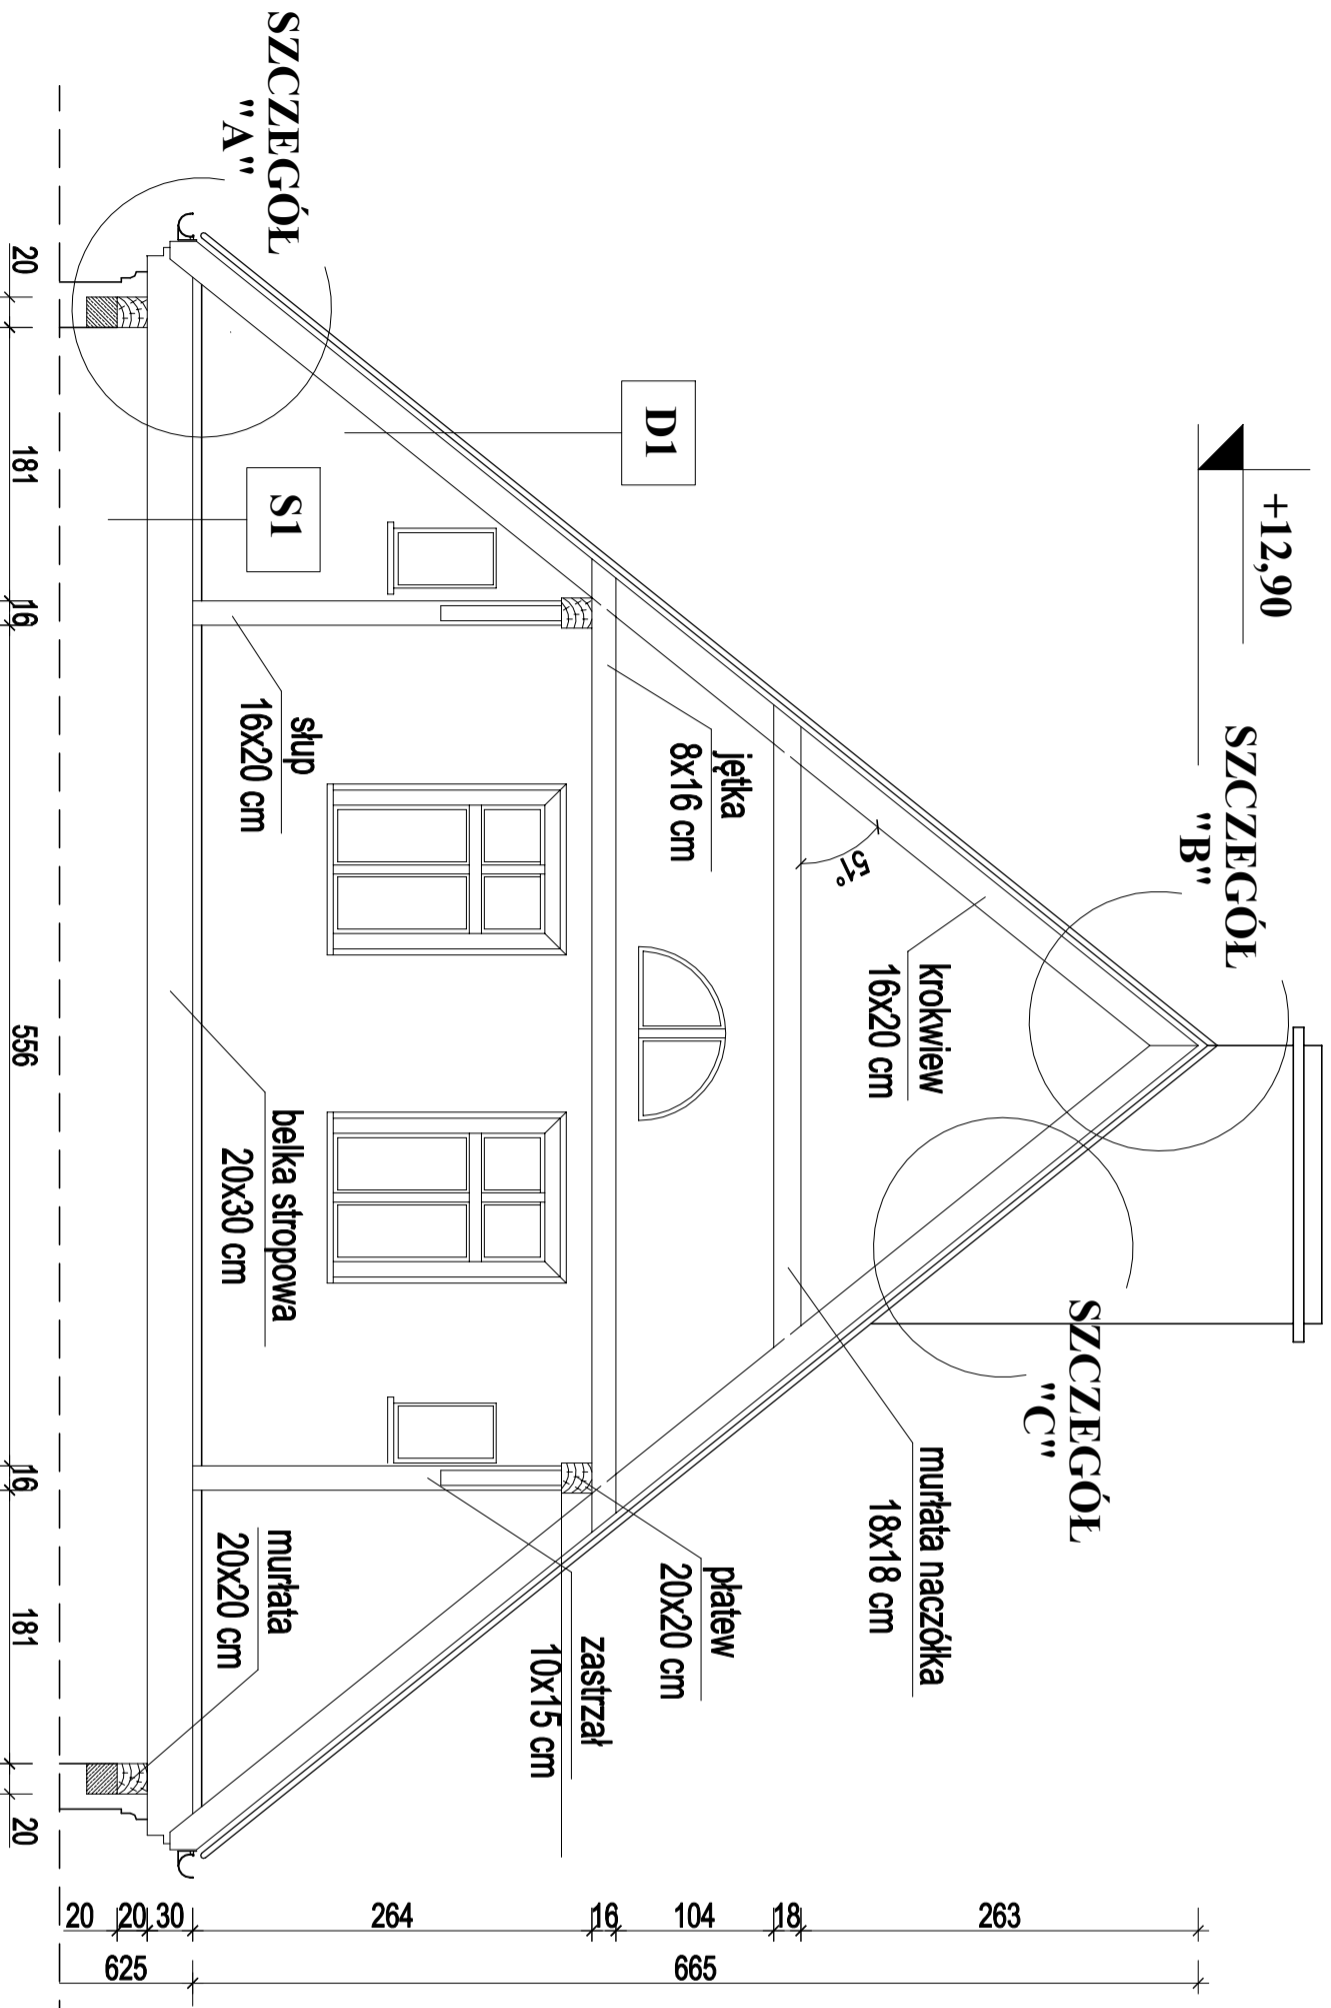

- System odwodnienia dachu dostosowany do warunków lokalnych oraz przyjętych rozwiązań systemowych producentów,
- Wykonać stałe dojsścia do kominów oraz wyłazy kominarskie (lokalizację dostosować do konstrukcji dachu i funkcji pom.),
- Rozebrać gzymsy okapowe i ponownie przemurować wraz z wykonaniem tynków zewnętrznych,
- Murlatę kotwić do wieńca co 100 cm, wieńiec o wymiarach 20x20 cm (beton C20/25, stal A-IIIIN),
- Klasa ognioodporności ogniowej: dach – RE30, strop – REI60,
- WSZYSTKIE WYMIARY SPRAWDZIC NA BUDOWIE.

## "D 1" - RE30

Dachówkakarpiówka układana w koronkę
Łaty 60x40mm i kontrłaty 24x48 mm
Wysokoproporzeczalna membrana dachowa (paroprzepuszczalność 3000a/m <sup>2</sup> /24h)
Wełna mineralna gr. 180 mm, λ=0,040 W/(m2K)
Wełna mineralna gr. 50 mm, λ=0,040 W/(m2K)
Paroizolacja
Płyta gipsowo-kartonowa ogniodporna GKF 2xgr. 12,5 mm

## "S 1" - REI60

Podłoga (pauzale, podłogowe/płytki ceramiczne)
Suchy iastuch gr. 30mm, obciążenie 2kN/m <sup>2</sup>
Legary 50x90xmm
Warstwa keramzytu+izolacja paroprzepuszczalna
Słupy pułap deski grubości 25 mm
Listwy 40x40 mm
Belka stropowa 20x30 cm
Wełna mineralna (wa. systemu producenta)
Płyta gipsowo-kartonowa ogniodporna GKF 2xgr. 15,0 mm na ruszcie metalowym

## +6,25

DREWNO KLASY C24  
WIENIEC 20X20 cm  
(Betón C20/25, Stal A-IIIIN)  
zbrojenie 4xØ12,  
strzemiona Ø6 co 20 cm

**BUILDING CONSTRUCTION**  
**MGR INŻ. IRENA DANIŁOWICZ-WRONA**  
**UL. PAŃSKA 2A/14, 58-100 ŚWIDNICA**  
**DANIŁOWICZ@INTERIA.PL, TEL. 889-345-100**

obiekt: ODBUDOWA WIEŻBY DACHOWEJ WRAZ Z POKRYCIEM ORAZ STROPU NAD OSTATNIĄ KONDYGNACJĄ

adres: dz.nr 277, obręb nr 0001 Potudnie

inwestor: Wspólnota Mieszkaniowa

ul. Piastowska 76, 58-240 Piława Górna

PROJEKTANT: mgr inż. Irena Daniłowicz-Wrona

nr.ewid.upr. 253/DOS/13

SPRAWDZAJĄCY: mgr inż. Natalia Kisiel

nr.ewid.upr. DOS/0004/PBKb/16

branża: arch-konstr  
projekt: stadiurny

skala: 1:50  
data: 12-2019  
rys. nr: A-6

**KONSTRUKCJA WIEŻBY - PRZEKRÓJ A-A**  
skala 1:50

PRZEKRÓJ A-A