


# RZUT DACHU

## PIASTOWSKA 78, PIŁAWA GÓRNA

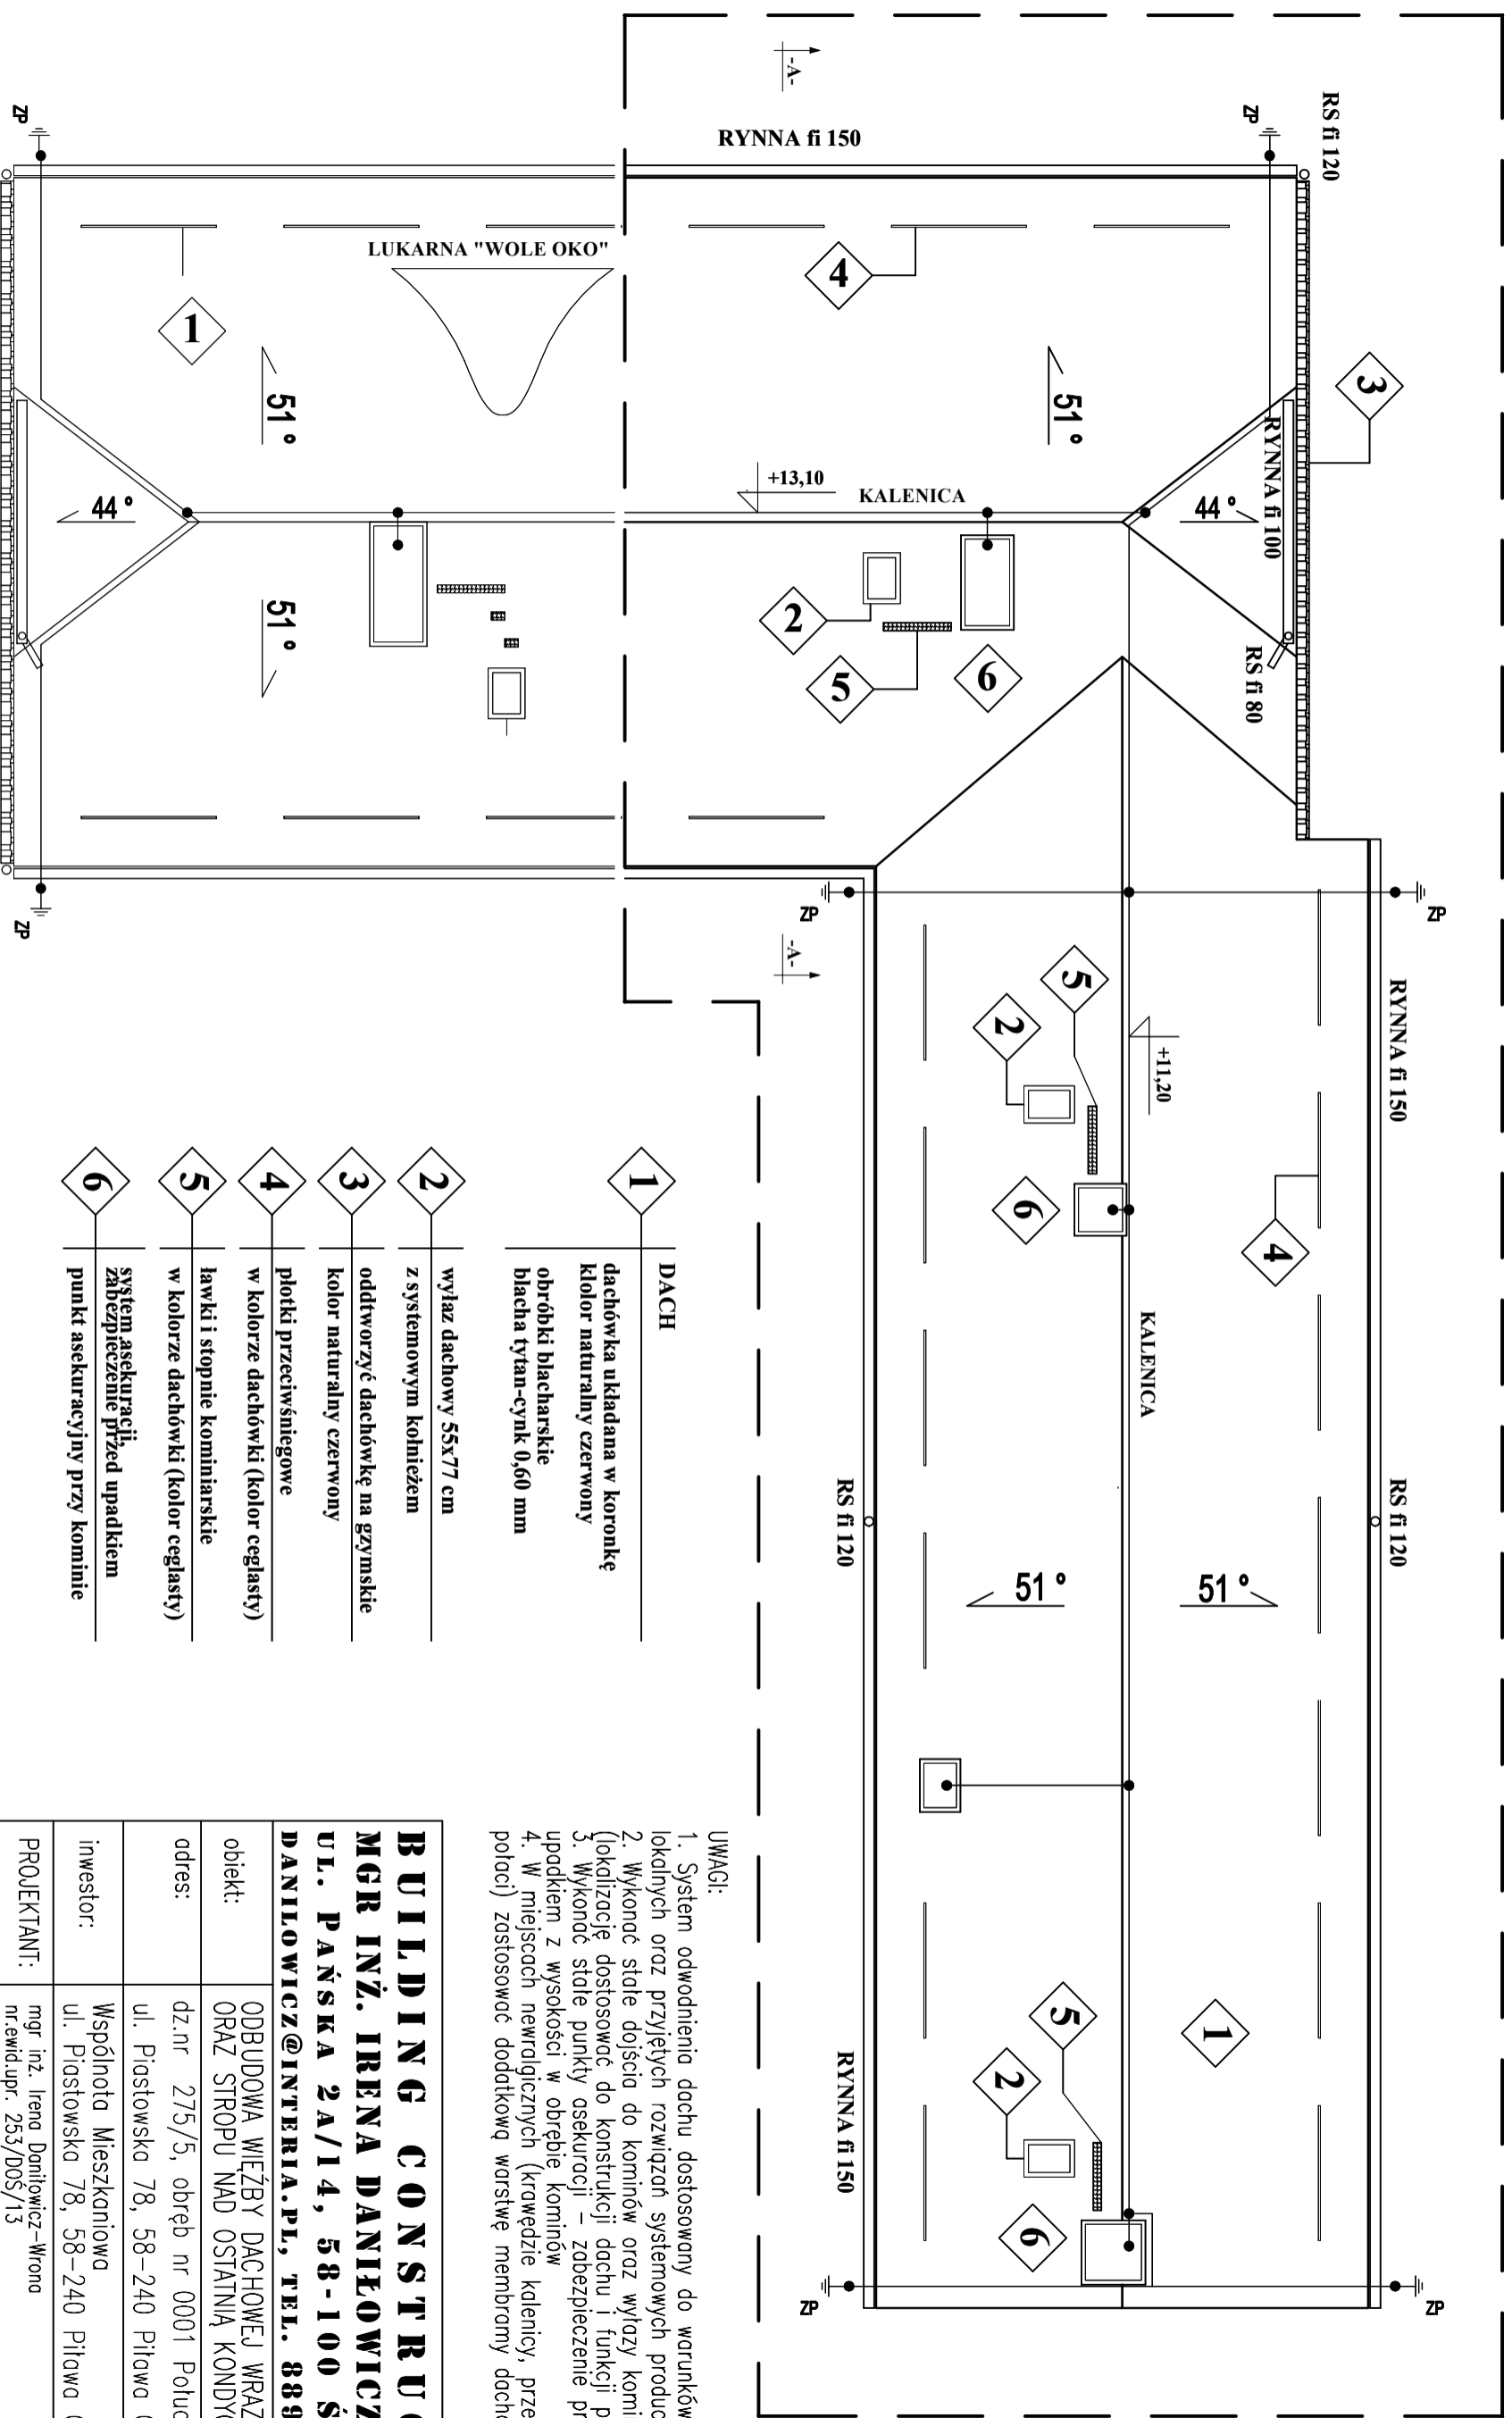

- |   |   |
|---|---|
| 1 | DACH<br>dachówka układana w koronkę<br>kolor naturalny czerwony<br>obróbki blacharskie<br>blacha tytan-cynk 0,60 mm |
| 2 | wyłaz dachowy 55x77 cm<br>z systemowym kolnierzem   |
| 3 | oddziornicze dachówkę na gzymskie<br>kolor naturalny czerwony   |
| 4 | plotki przeciwśniegowe<br>w kolorze dachówki (kolor ceglasty)   |
| 5 | ławki i stopnie kominiarskie<br>w kolorze dachówki (kolor ceglasty)   |
| 6 | system asekuracji,<br>zabezpieczenie przed upadkiem<br>punkt asekuracyjny przy kominie                              |

- UWAGI:
1. System odwodnienia dachu dostosowany do warunków lokalnych oraz przyjętych rozwiązań systemowych producentów
  2. Wykonać stałe dojsicia do kominów oraz wyłazy kominiarskie (lokalizację dostosować do konstrukcji dachu i funkcji pom.)
  3. Wykonać stałe punkty asekuracji – zabezpieczenie przed upadkiem z wysokości w obrębie kominów
  4. W miejscach niewralgicznych (krawędzie kalenicy, przedmonia potacji) zastosować dodatkową warstwę membramy dachowej

**BUILDING CONSTRUCTION**  
**MGR INŻ. IRENA DANIŁOWICZ-WRONA**  
**UL. PAŃSKA 2A/14, 58-100 ŚWIDNICA**  
**DANILOWICZ@INTERIA.PL, TEL. 889-345-100**

obiekt: ODBUDOWA WIEŻBY DACHOWEJ WRAZ Z POKRYCIEM ORAZ STROPU NAD OSTATNIĄ KONDYGNACJĄ

adres: dz.nr 275/5, obręb nr 0001 Południe  
ul. Piastowska 78, 58-240 Piława Górna

inwestor: Wspólnota Mieszkaniowa  
ul. Piastowska 78, 58-240 Piława Górna

PROJEKTANT:  
mgr inż. Irena Daniłowicz-Wrona  
nr.ewid.upr. 253/DDŚ/13

SPRAWDZAJĄCY:  
mgr inż. Natalia Kisiel  
nr.ewid.upr. DOŚ/0004/PBkb/16

arch-konstr stadiurni: projekt skolor: 1:100 data: 12-2019 rys. nr A-5

**RZUT DACHU**  
skala 1:100

RZUT DACHU