


ELEWACJA FRONTOWA PIASTOWSKA 76, PIŁAWA GÓRNA

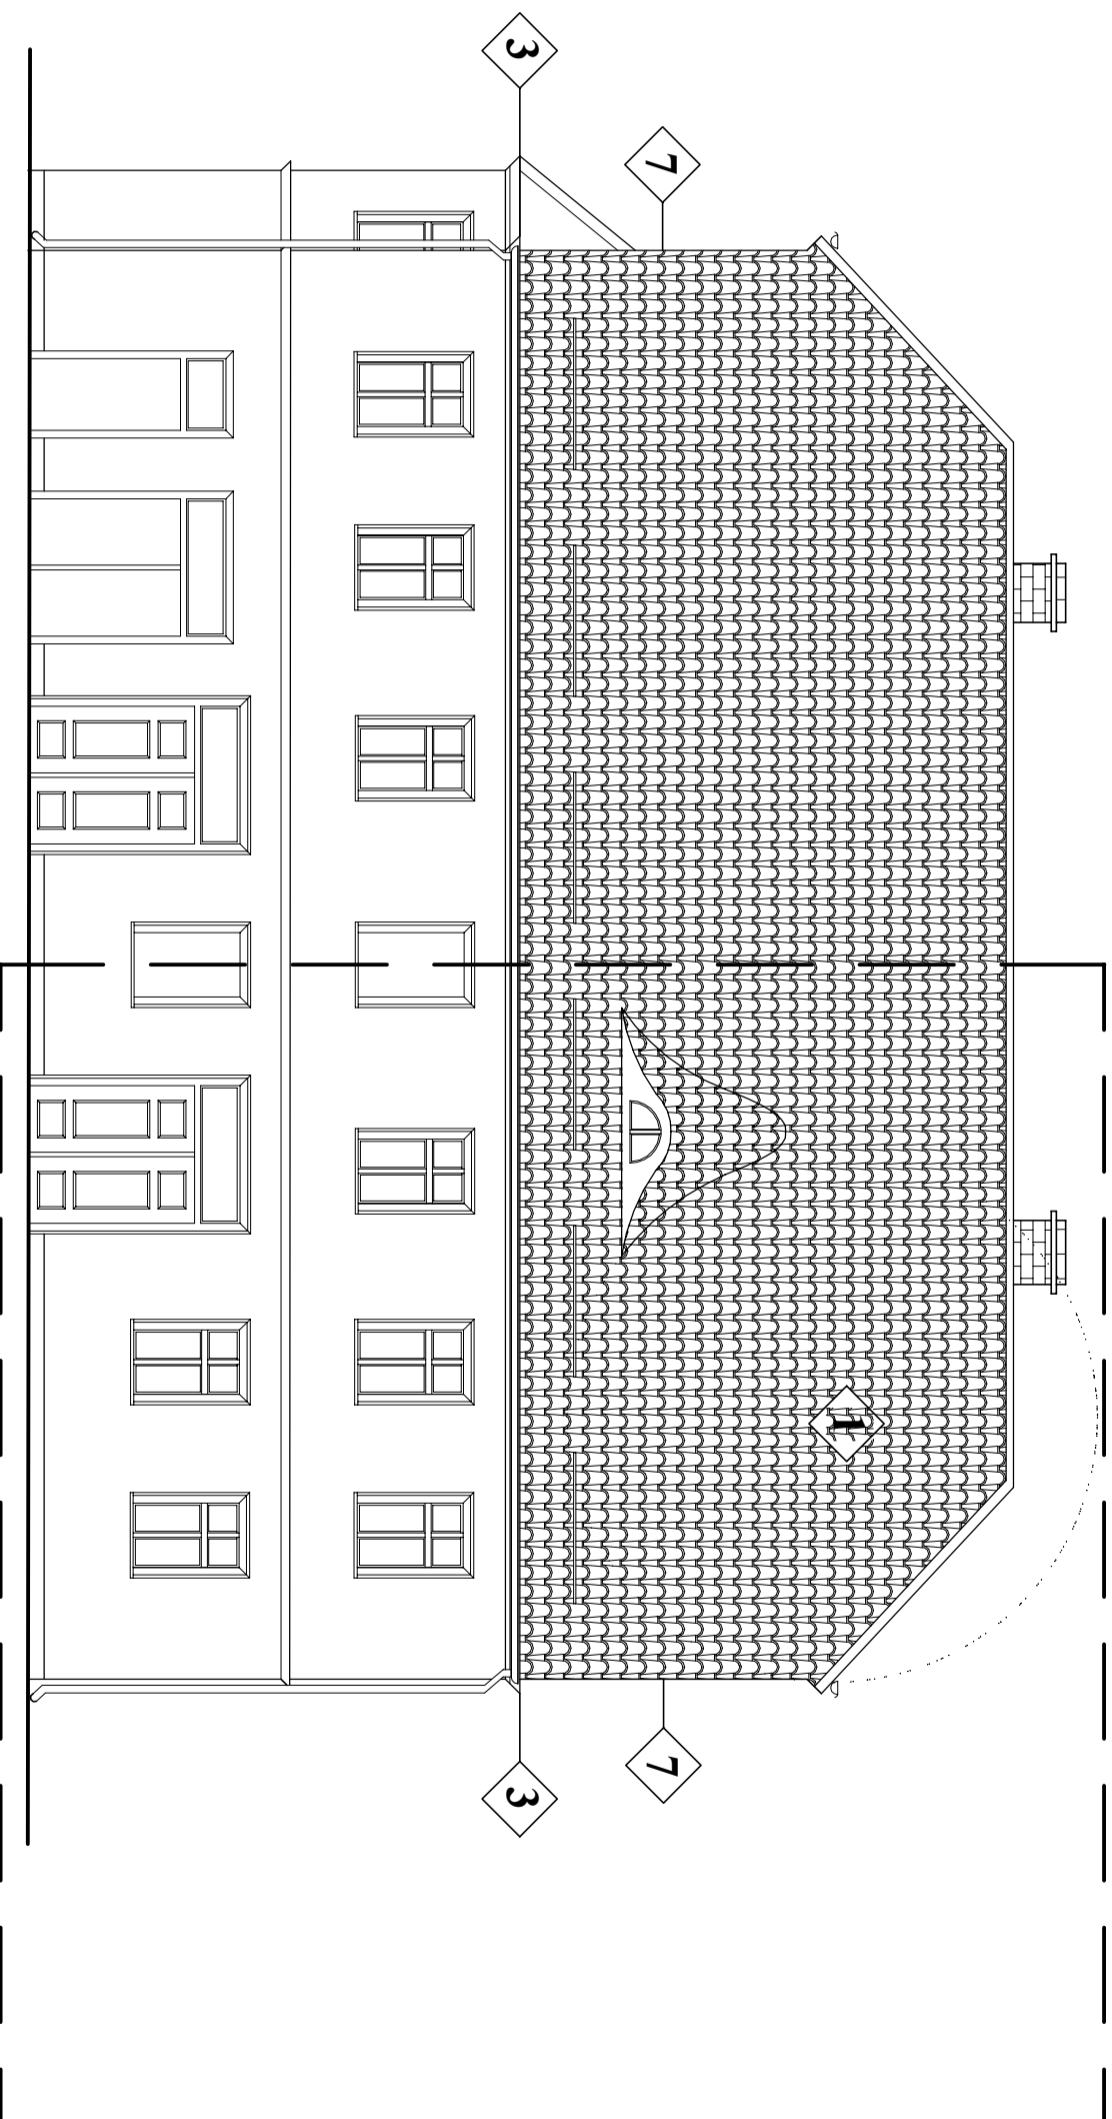

1. System odwodnienia dachu dostosowany do warunków lokalnych oraz przyjętych rozwiązań systemowych producentów
2. Wykonać stałe dojsca do kominów oraz wyłazy kominarskie (lokalizację dostosować do konstrukcji dachu i funkcji pom.)
3. Rozebrać gzymsy okapowe i ponownie przemurować wraz z wykonaniem tynków zewnętrznych
4. Odtworzyć kominy od poziomu stropu nad I piętrem z wyprowadzeniem ponad dach, wykończyć klinkerem.

1	DACH dachówka układana w koronkę kolor naturalny czerwony obróbki blacharskie blacha tytan-cynk 0,60 mm
3	oddtworzyć dachówkę na gzymskie kolor naturalny czerwony
7	luźne fragmenty muru rozebrać i ponownie przemurować

ELEWACJA POŁUDNIOWA skala 1:100

BUILDING CONSTRUCTION MGR INŻ. IRENA DANIŁOWICZ-WRONA UL. PAŃSKA 2A/14, 58-100 ŚWIDNICA DANILOWICZ@INTERIA.PL, TEL. 889-345-100				
adres:	OdBudowa wieżby dachowej wraz z pokryciem oraz stropu nad ostatnią kondygnacją			
inwestor:	dz.nr 277, obręb nr 0001 Potudnie ul. Piastowska 76, 58-240 Piława Górna			
PROJEKTANT:	Wspólnota Mieszkańców ul. Piastowska 76, 58-240 Piława Górna			
SPRAWDZAJĄCY:	mgr inż. Irena Daniłowicz-Wrona nr.ewid.upr. 253/DDŚ/13			
arch-konstr	stadium: projekt	skala: 1:100	data: 12-2019	rys. nr A-10
temat rysunku:	ELEWACJA FRONTOWA			