


ELEWACJA WSCHODNIA PIASTOWSKA 76, PIŁAWA GÓRNA

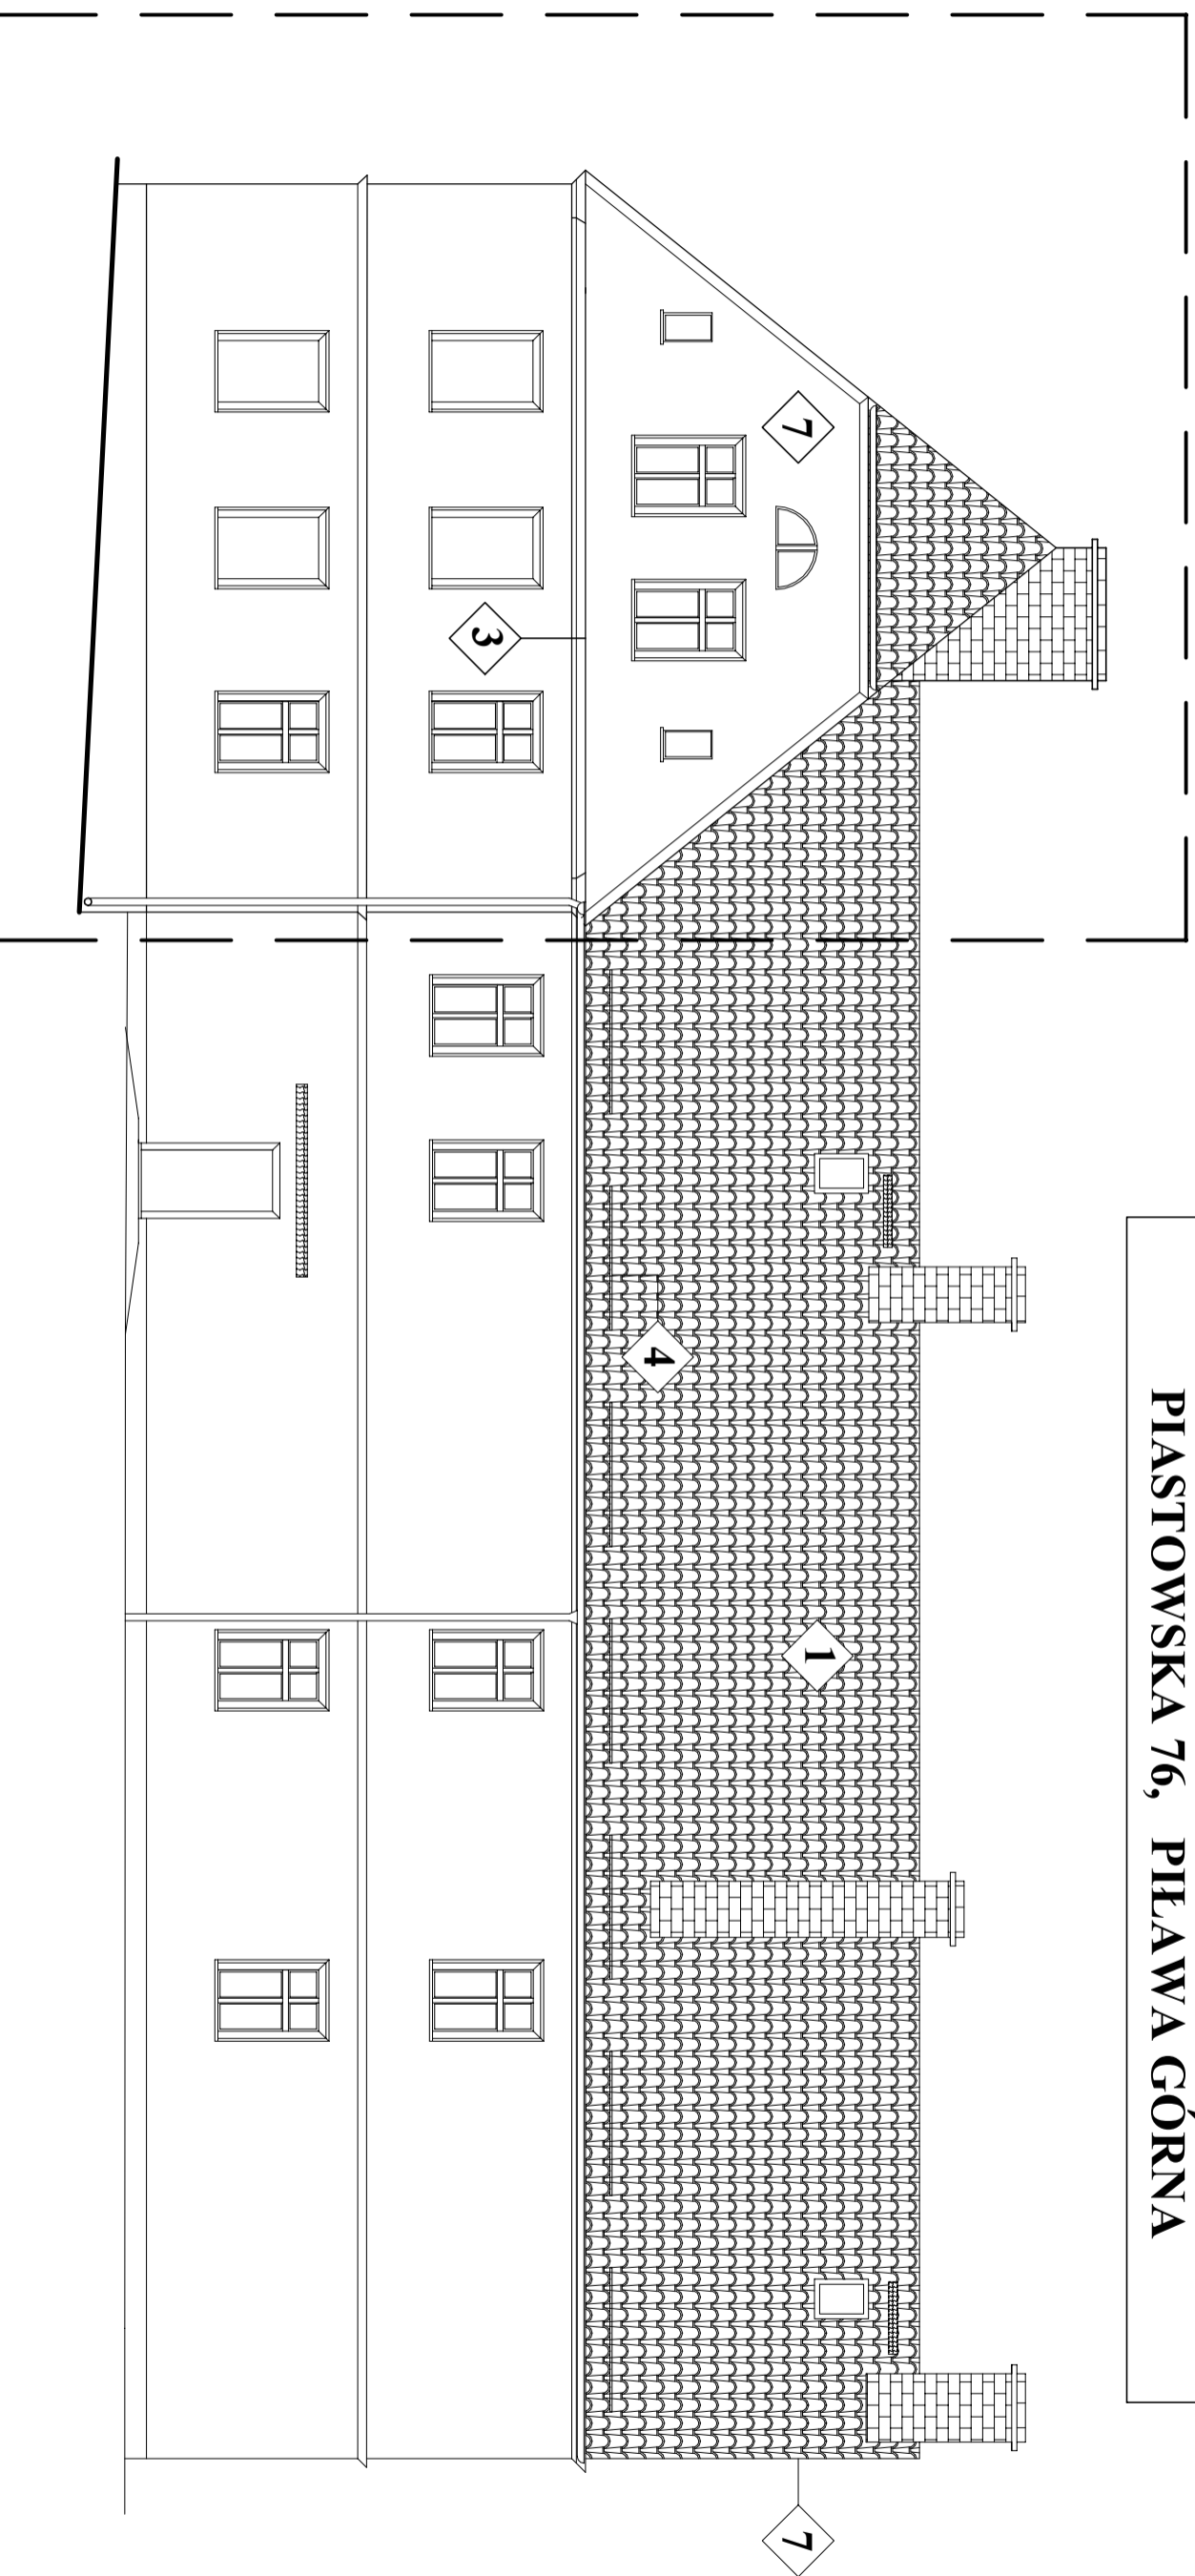

1. System odwodnienia dachu dostosowany do warunków lokalnych oraz przyjętych rozwiązań systemowych producentów
2. Wykonać stałe dojścia do kominów oraz wylazy kominarskie (lokalizację dostosować do konstrukcji dachu i funkcji pom.)
3. Rozebrać gzymsy okapowe i ponownie przemurować wraz z wykonaniem tynków zewnętrznych
4. Odtworzyć kominy od poziomu stropu nad I piętrem z wyprowadzeniem ponad dach, wykończyć klinkerem.

1	DACH dachówka układana w koronkę kolor naturalny czerwony obróbki blacharskie blacha tytan-cynk 0,60 mm
3	oddtworzyć dachówkę na gzymskie kolor naturalny czerwony
7	luźne fragmenty muru zebrać i ponownie przemurować

ELEWACJA WSCHODNIA skala 1:100

BUILDING CONSTRUCTION MGR INŻ. IRENA DANIŁOWICZ-WRONA UL. PAŃSKA 2A/14, 58-100 ŚWIDNICA DANILOWICZ@INTERIA.PL, TEL. 889-345-100				
adres:	dz.nr 277, obręb nr 0001 Potudnie ul. Piastowska 76, 58-240 Piława Górna			
inwestor:	Wspólnota Mieszkańcowa ul. Piastowska 76, 58-240 Piława Górna			
PROJEKTANT:	mgr inż. Irena Daniłowicz-Wrona nr.ewid.upr. 253/DOS/13			
SPRAWDZAJĄCY:	mgr inż. Natalia Kisiel nr.ewid.upr. DOS/0004/PBkb/16			
arch-konstr	stadium: projekt	skala: 1:100	data: 12-2019	rys. nr A-11
temat rysunku: ELEWACJA WSCHODNIA				