


INWENTARYZACJA - PODDASZE PIASTOWSKA 76, PIŁAWA GÓRNA

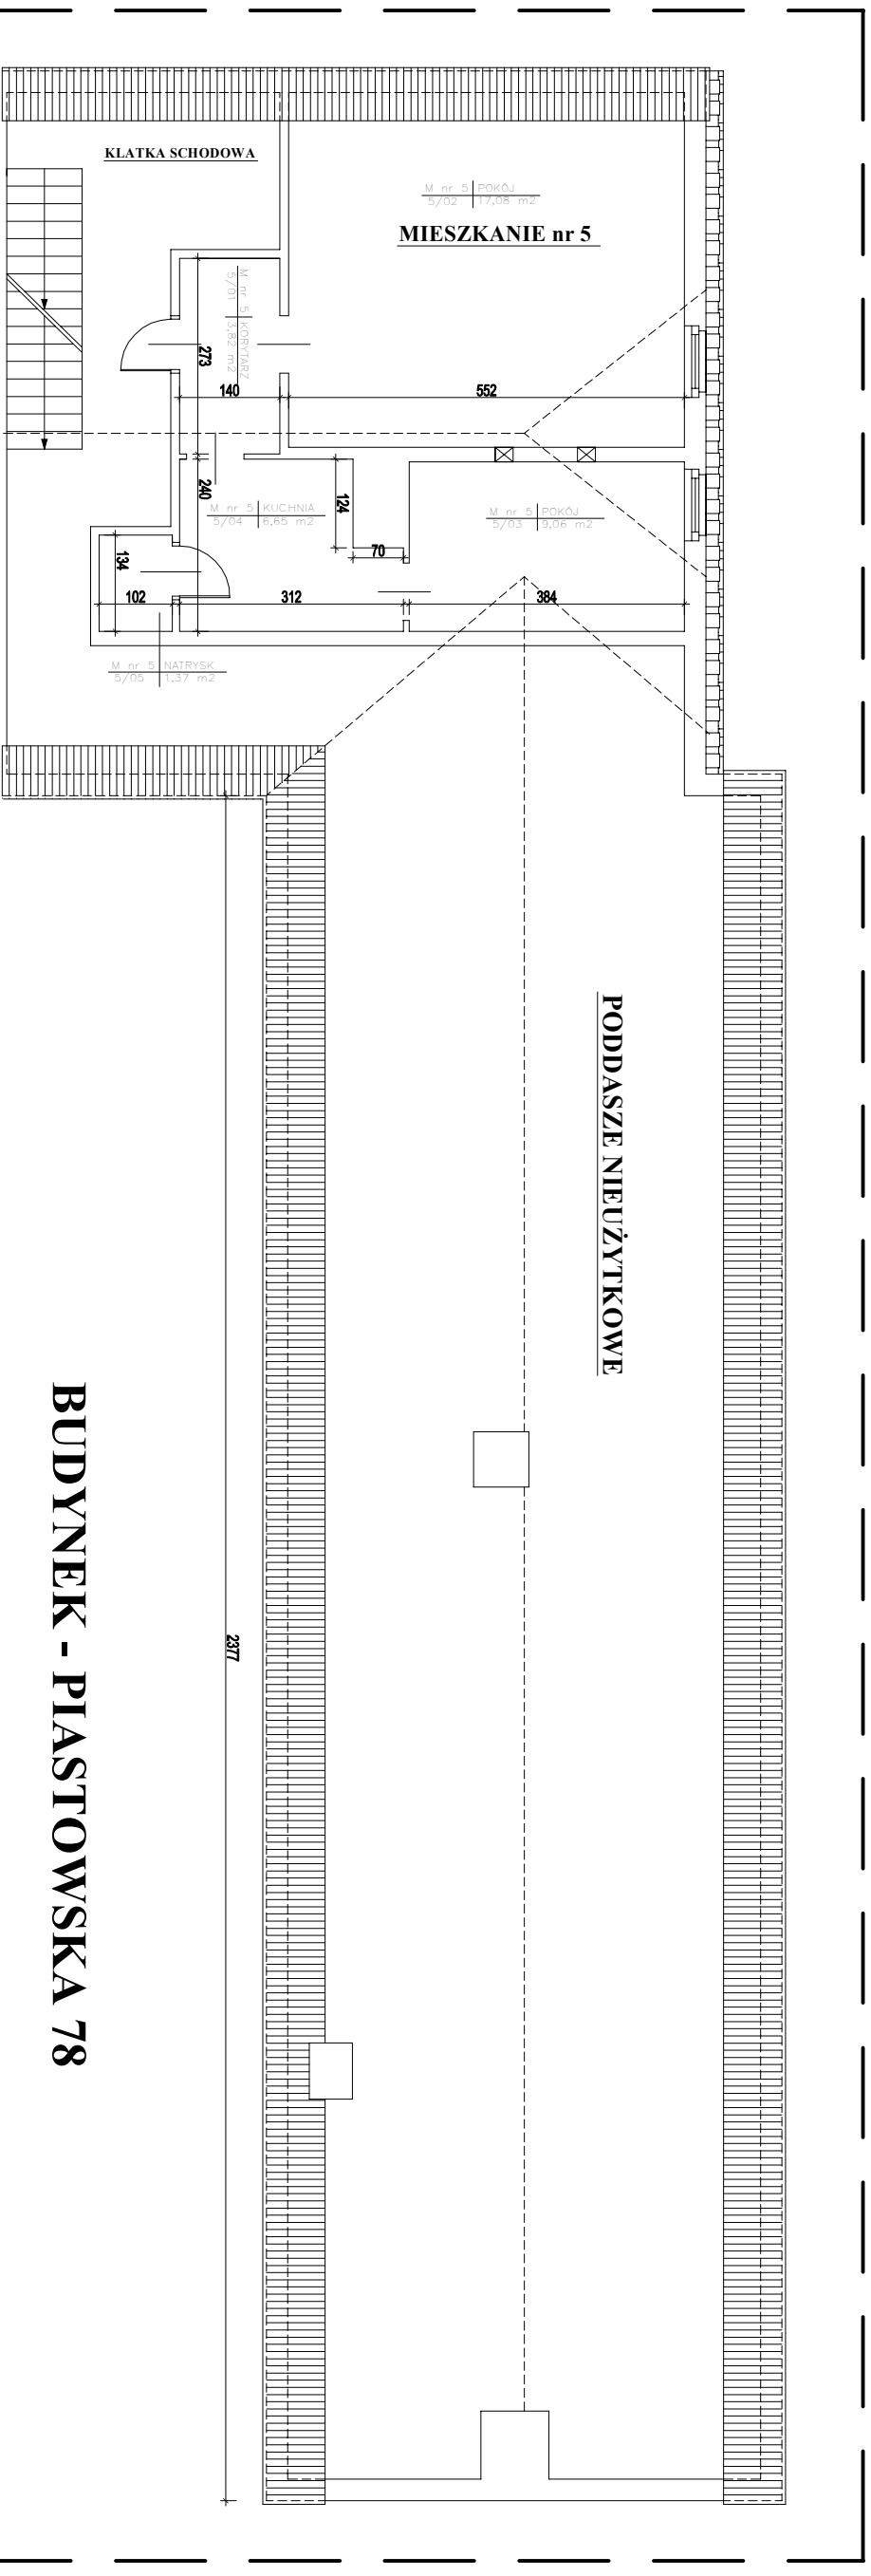

BUDYNEK - PIASTOWSKA 78

BUDYNEK - PIASTOWSKA 76

INWENTARYZACJA - OBIEKT PO POŻARZE skala 1:100

BUILDING CONSTRUCTION MGR INŻ. IRENA DANIŁOWICZ-WRONA UL. PAŃSKA 2A/14, 58-100 ŚWIDNICA DANILOWICZ@INTERIA.PL, TEL. 889-345-100			
obiekt:	ODBUDOWA WIEŻBY DACHOWEJ WRAZ Z POKRYCIEM ORAZ STROPU NAD OSTATNIĄ KONDYGNACJĄ		
adres:	dz.nr 277, obręb nr 0001 Potudnie ul. Piastowska 76, 58-240 Piława Górna		
inwestor:	Wspólnota Mieszkańców ul. Piastowska 76, 58-240 Piława Górna		
PROJEKTANT:	mgr inż. Irena Daniłowicz-Wrona nr.ewid.upr. 253/DOS/13		
SPRAWDZAJĄCY:	mgr inż. Natalia Kisiel nr.ewid.upr. DOS/0004/PBkb/16		
branża:	arch-konstr	skala:	1:100
temat rysunku:	stadium: projekt	data:	12-2019
		rys. nr	A-2
RZUT PODDASZA – INWENTARYZACJA			