KONSTRUKCJA STROPU
PIASTOWSKA 78, PIŁAWA GÓRNA

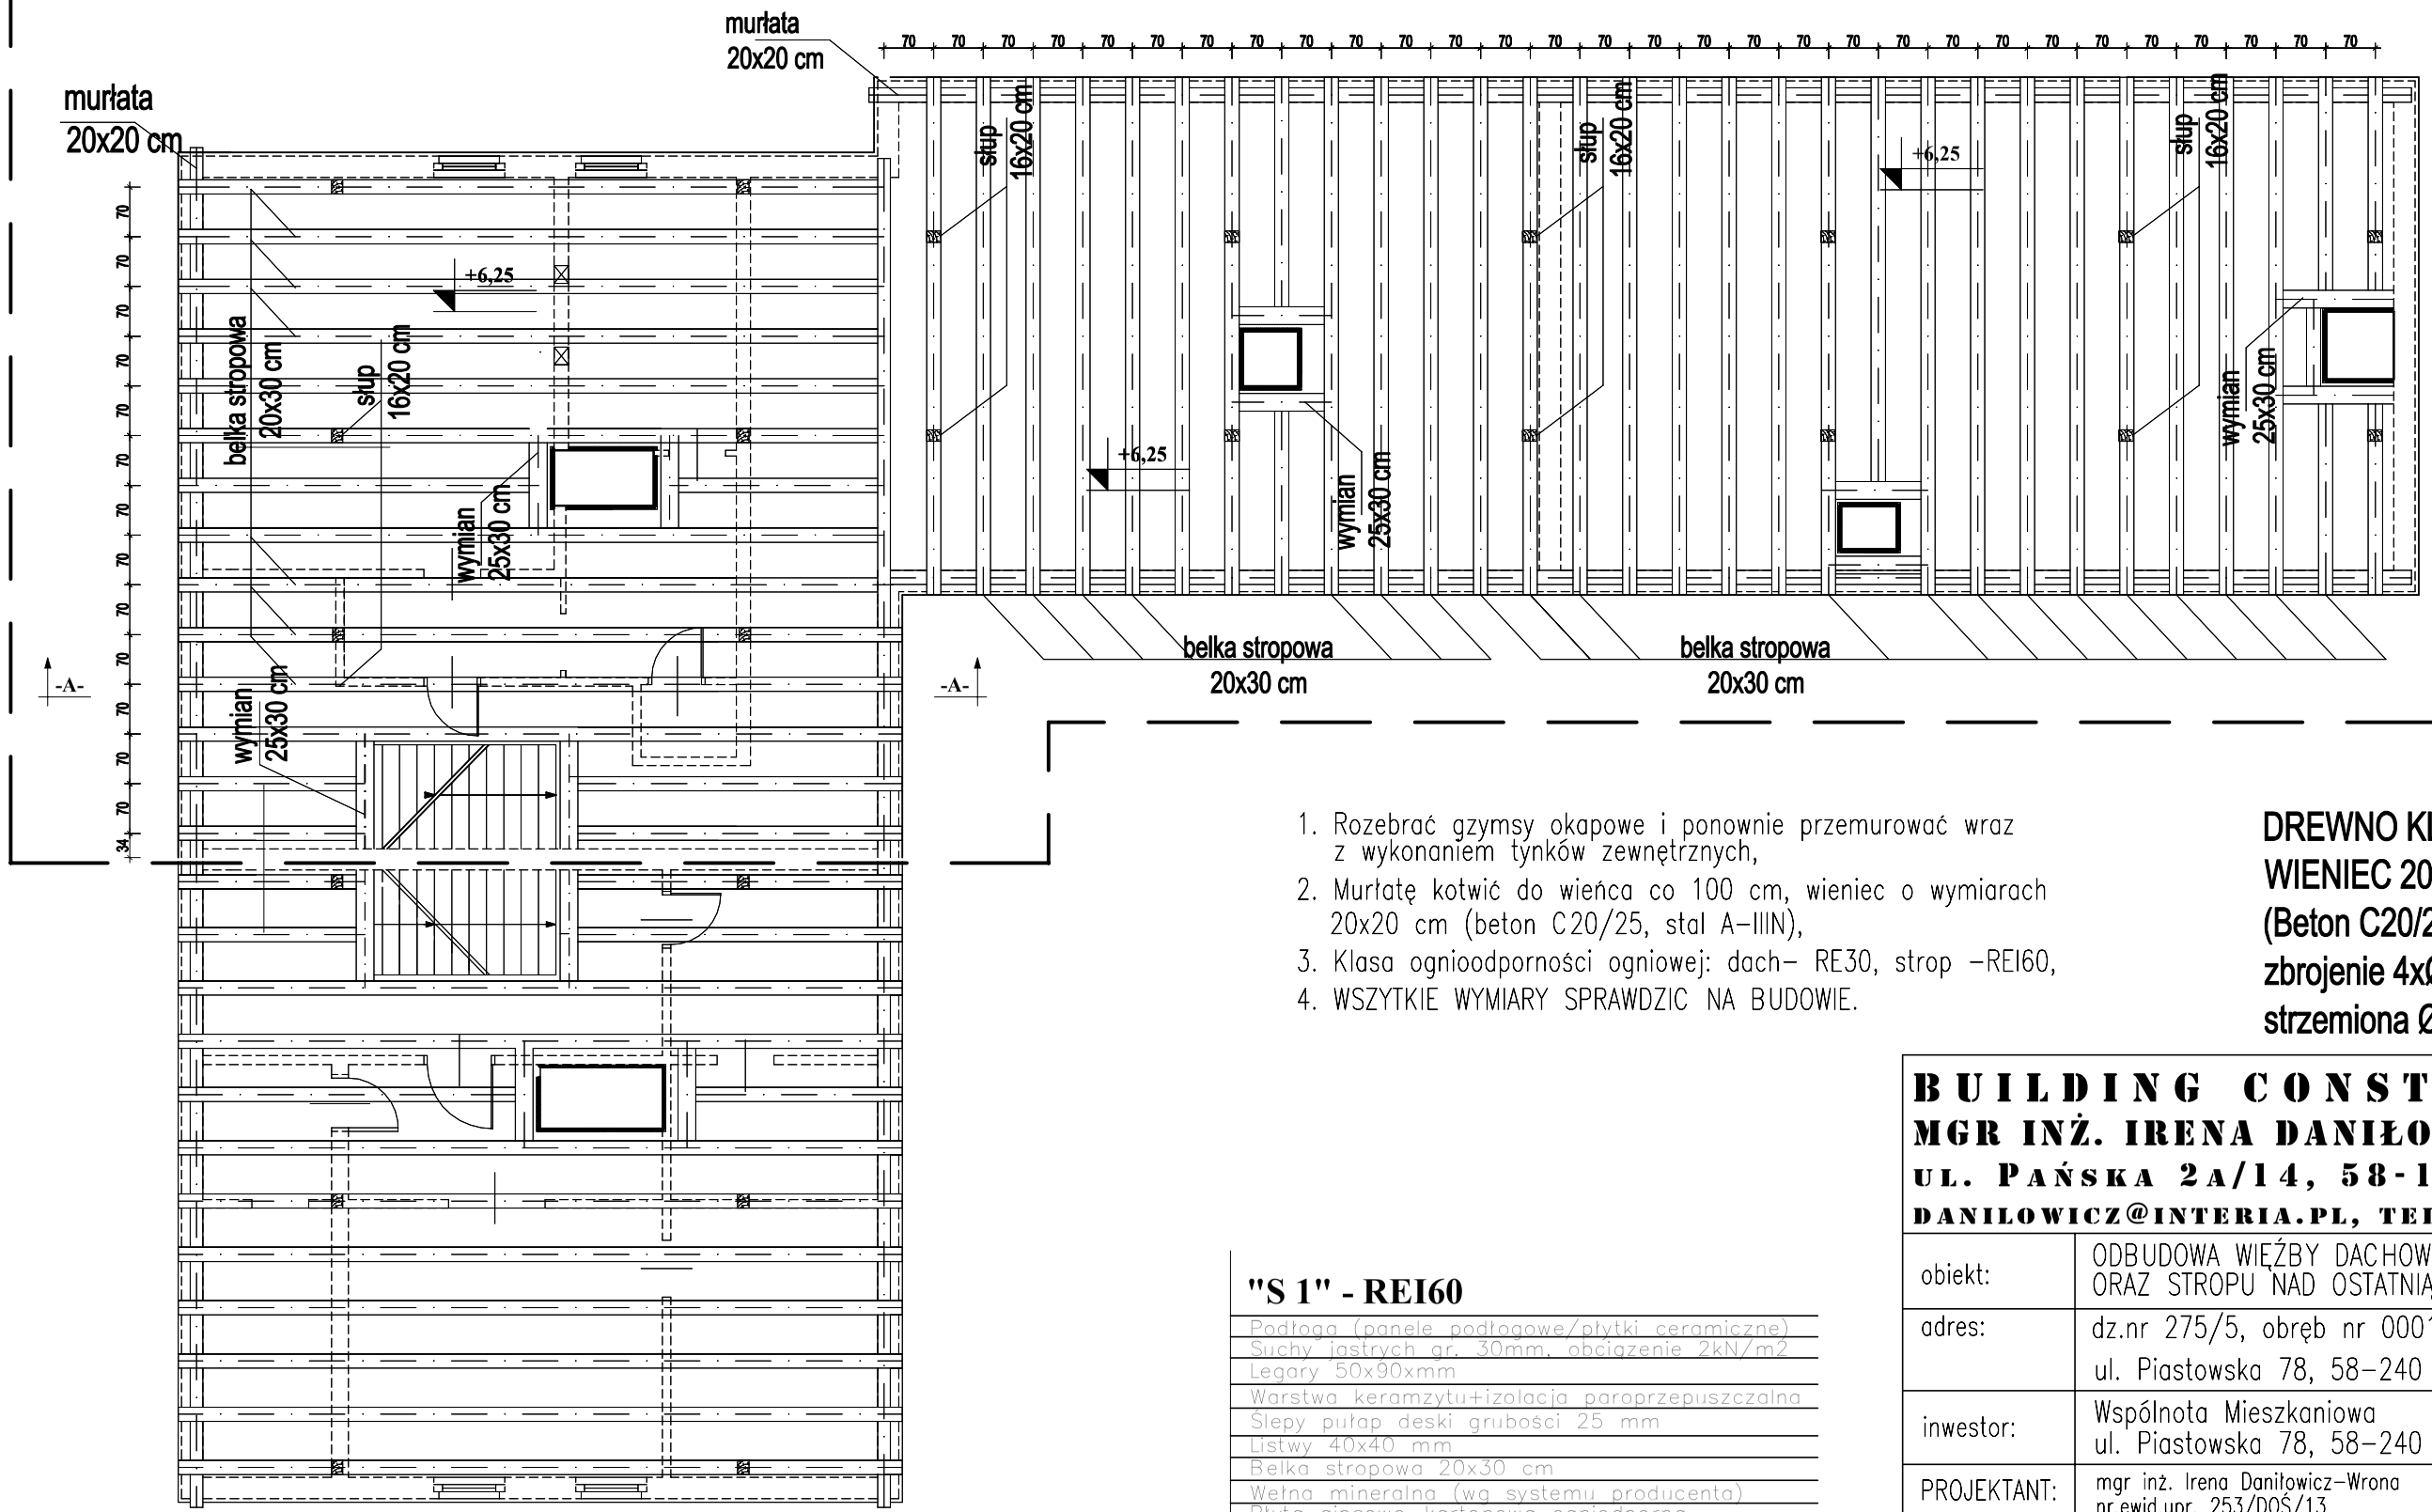

1. Rozebrać gzymsy okapowe i ponownie przemurować wraz z wykonaniem tynków zewnętrznych,
2. Murłatę kotwić do wieńca co 100 cm, wieniec o wymiarach 20x20 cm (beton C20/25, stal A-IIIN),
3. Klasa ognioodporności ogniowej: dach- RE30, strop -REI60,
4. WSZYTKIE WYMIARY SPRAWDZIC NA BUDOWIE.

DREWNO KLASY C24
WIENIEC 20X20 cm
(Beton C20/25,Stal A-IIIN)
zbrojenie 4xØ12,
strzemiona Ø6 co 20 cm

"S 1" - REI60

Podłoga (panele podłogowe/płytki ceramiczne)
Suchy jastrych gr. 30mm, obciążenie 2kN/m2
Legary 50x90xmm
Warstwa keramzytu+izolacja paroprzepuszczalna
Ślepy pułap deski grubości 25 mm
Listwy 40x40 mm
Belka stropowa 20x30 cm
Wełna mineralna (wg systemu producenta)
Płyta gipsowo-kartonowa ogniodporna GKF 2xgr. 15,0 mm na ruszcie matalowym

KONSTRUKCJA STROPU NAD I PIĘTREM
skala 1:100

BUILDING CONSTRUCTION
MGR INŻ. IRENA DANIŁOWICZ-WRONA
UL. PAŃSKA 2A/14, 58-100 ŚWIDNICA
DANILOWICZ@INTERIA.PL, TEL. 889-345-100

obiekt:	ODBUDOWA WIĘŹBY DACHOWEJ WRAZ Z POKRYCIEM ORAZ STROPU NAD OSTATNIĄ KONDYGNACJĄ			
adres:	dz.nr 275/5, obręb nr 0001 Południe ul. Piastowska 78, 58-240 Piława Górna			
inwestor:	Wspólnota Mieszkaniowa ul. Piastowska 78, 58-240 Piława Górna			
PROJEKTANT:	mgr inż. Irena Daniłowicz-Wrona nr.ewid.upr. 253/DOŚ/13			
SPRAWDZAJĄCY:	mgr inż. Natalia Kisiel nr.ewid.upr. DOŚ/0004/PBKb/16			
branża: arch-konstr	stadium: projekt	skala: 1:100	data: 12-2019	rys. nr A-3
temat rysunku:	KONSTRUKCJA STROPU NAD I PIĘTREM			