


SZCZEGÓŁ "A"

PIASTOWSKA 76, PIŁAWA GÓRNA

Dachówka karpiówka układana w koronkę
Łaty 60x40 mm i kontrłaty 25x48 mm
Wysokoparoprzepuszczalna membrana dachowa
3000g/m ² /24h
Wełna mineralna gr. 200 mm, $\lambda=0,040$ W/(m ² K)
Wełna mineralna gr. 50 mm, $\lambda=0,040$ W/(m ² K)
Paroizolacja
Płyta gipsowo-kartonowa do poddaszy
GKF 2xgr. 12,5 mm

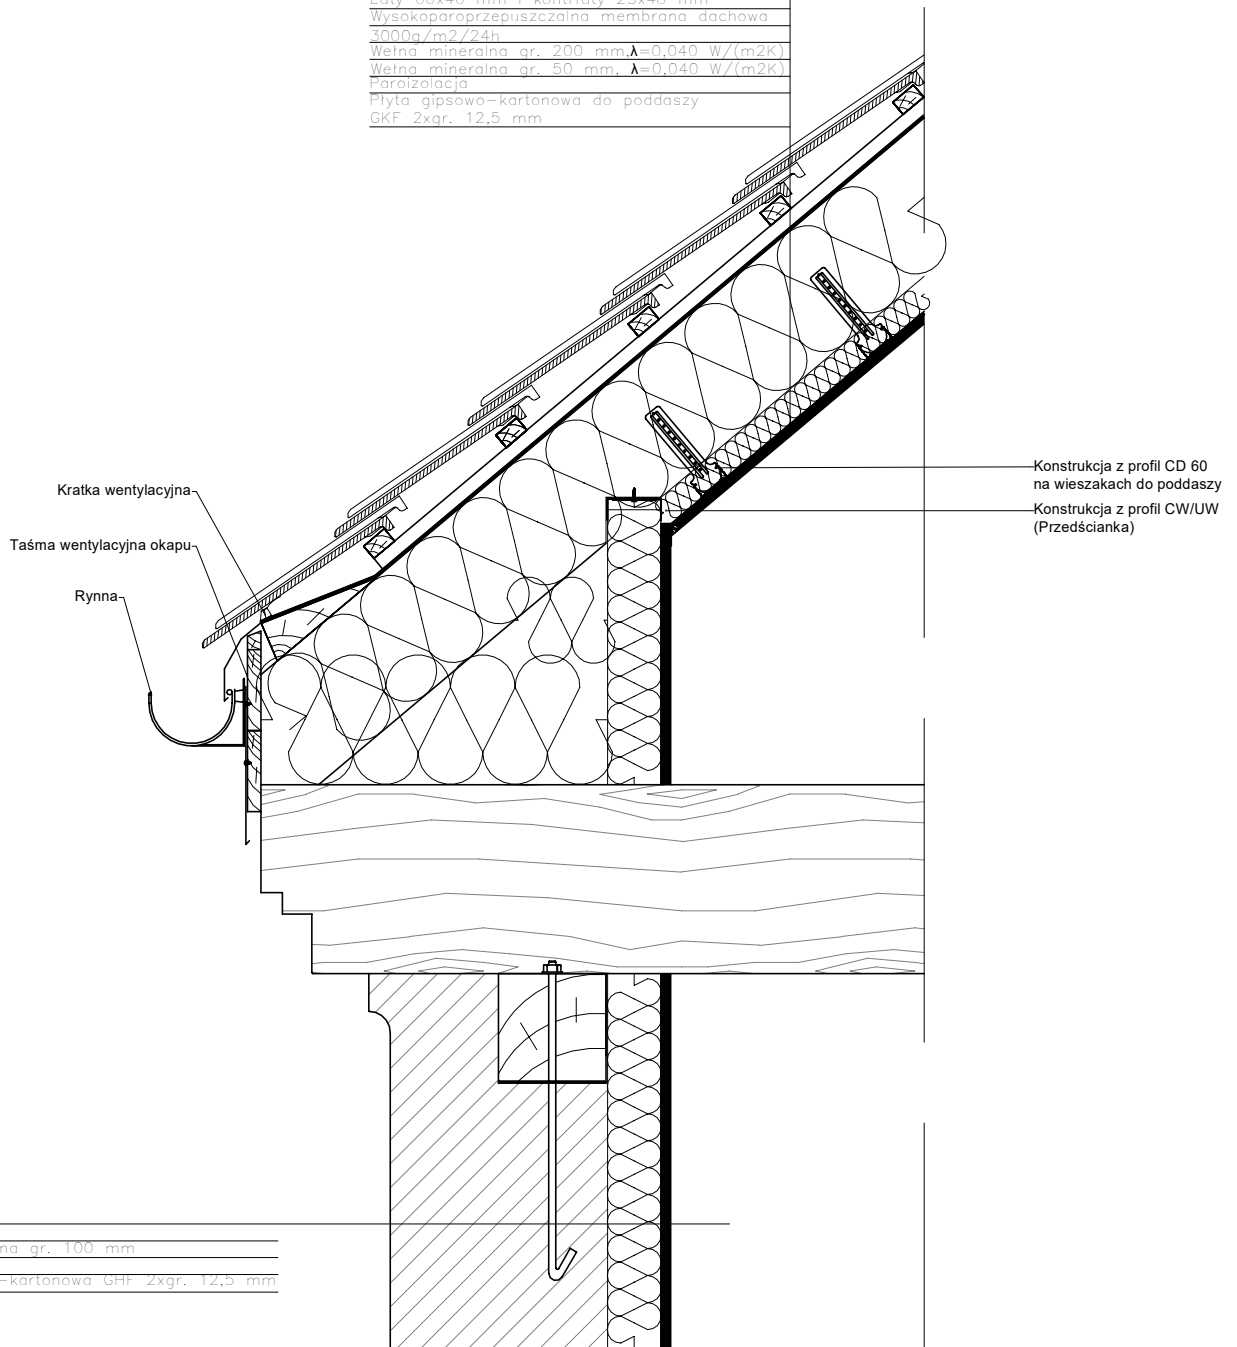

BUILDING CONSTRUCTION
MGR INŻ. IRENA DANIŁOWICZ-WRONA
UL. PAŃSKA 2A/14, 58-100 ŚWIDNICA
DANIŁOWICZ@INTERIA.PL, TEL. 889-345-100

obiekt:	ODBUDOWA WIEŻBY DACHOWEJ WRAZ Z POKRYCIEM ORAZ STOPU NAD OSTATNIĄ KONDYGNACJĄ								
adres:	dz.nr 277, obręb nr 0001 Południe ul. Piastowska 76, 58-240 Piława Górna								
inwestor:	Wspólnota Mieszkaniowa ul. Piastowska 76, 58-240 Piława Górna								
PROJEKTANT:	mgr inż. Irena Daniłowicz-Wrona nr.ewid.upr. 253/DOŚ/13								
SPRAWDZAJĄCY:	mgr inż. Natalia Kisiel nr.ewid.upr. DOŚ/0004/PBKb/16								
branża:	arch-konstr	stadium:	projekt	skala:	1:25	data:	12-2019	rys. nr	A-7
temat rysunku:	SZCZEGÓŁ "A"								

WIEŻBA DACHOWA - SZCZEGÓŁ "A"
skala 1:25