


**SZCZEGÓŁ "B"**  
**PIASTOWSKA 76, PIŁAWA GÓRNA**

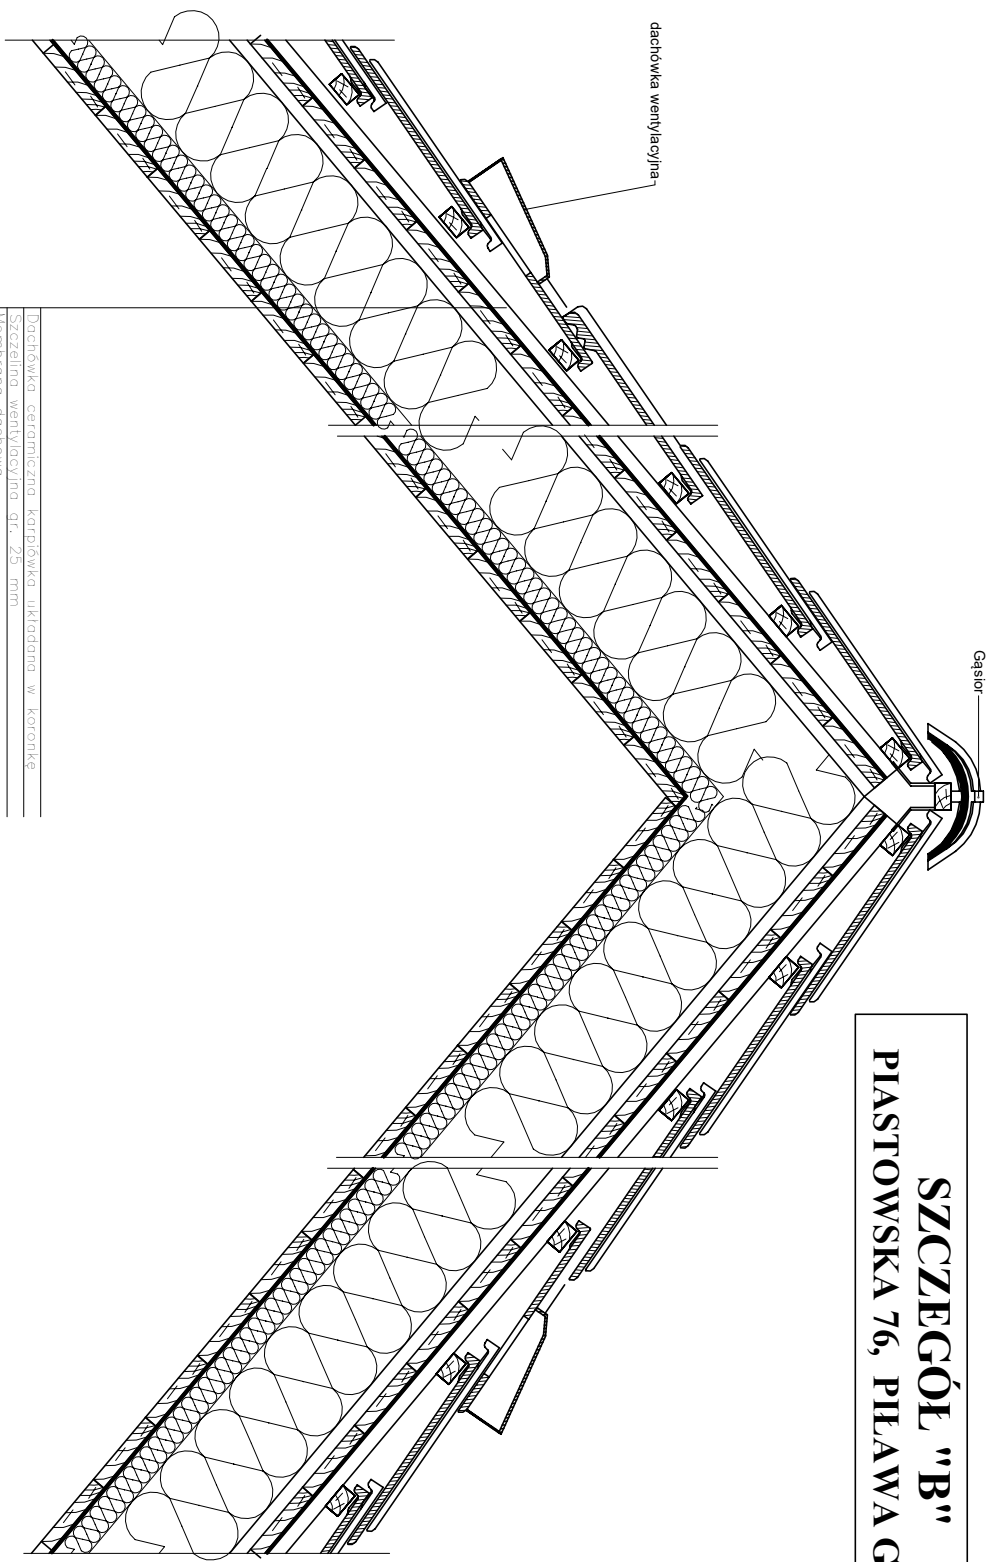

- Dachówka ceramiczna, karpówka, układana w koronkę
- Szczelina wentylacyjna gr. 25 mm
- Membrana dachowa
- Izolacja z twardej wełny szklanej gr. 200 mm
- Parozizolacja
- Deska montażowa / wełna szklana gr. 50mm
- Ocieplenie wełną mineralną
- Zabudowa z płyt g-kb 2xgr. 12,5mm

**WIEŻBA DACHOWA - SZCZEGÓŁ "B"**  
**skala 1:25**

<b>BUILDING CONSTRUCTION</b> <b>MGR INŻ. IRENA DANILOWICZ-WRONA</b> <b>UL. PAŃSKA 2A/14, 58-100 ŚWIDNICA</b> <b>DANILOWICZ@INTERIA.PL, TEL. 889-345-100</b>			
obiekt:	ODBUDOWA WIEŻBY DACHOWEJ WRAZ Z POKRYCIEM ORAZ STROPU NAD OSTATNIĄ KONDYGNACJĄ		
adres:	dz.nr 277, obręb nr 0001 Południe ul. Piastowska 76, 58-240 Piława Górna		
inwestor:	Wspólnota Mieszkańcowa ul. Piastowska 76, 58-240 Piława Górna		
PROJEKTANT:	mgr inż. Irena Danilowicz-Wrona nr.ewid.dupr. 253/DOŚ/13		
SPRAWDZAJĄCY:	mgr inż. Natalia Kisele nr.ewid.dupr. DOŚ/0004/PBK/16		
branża:	stadium:	skala:	data:
arch-konstr	projekt	1:25	12-2019
temat rysunku:	SZCZEGÓŁ "B"		rys. nr A-8