


SZCZEGÓŁ "B"
PIASTOWSKA 78, PIŁAWA GÓRNA

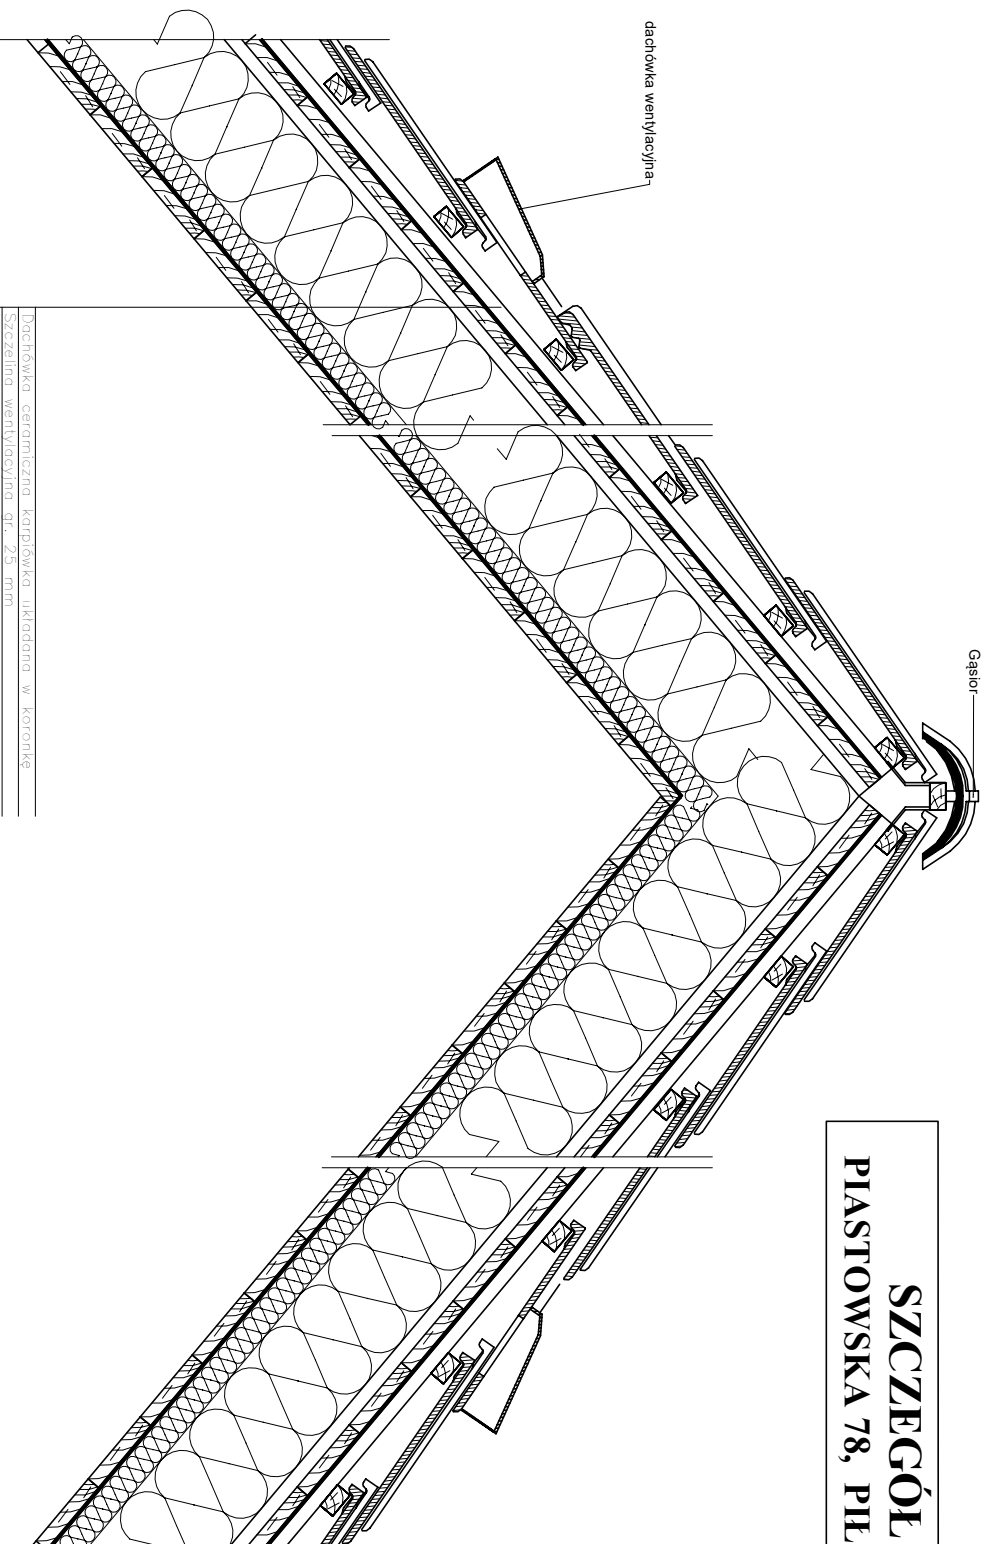

Dachówka ceramiczna kopułowa układana w koronkę
Szachetka wentylacyjna gr. 25 mm
Membrana dachowa
Izolacja z twardej wełny szklanej gr. 200 mm
Porozłożenie
Deska montażowa / wełna szklana gr. 30mm
Ocieplenie wełną mineralną
Zabudowa z płyt g-kł 2xgr. 12,5mm

BUILDING CONSTRUCTION			
MGR INŻ. IRENA DANILOWICZ-WRONA			
UL. PAŃSKA 2A/14, 58-100 ŚWIDNICA			
DANILOWICZ@INTERIA.PL, TEL. 889-345-100			
obiekt:	ODBUDOWA WIEŻBY DACHOWEJ WRAZ Z POKRYCIEM ORAZ STROPU NAD OŚCINIĄ KONDYGNACJĄ		
adres:	dz.nr 275/5, obręb nr 0001 Południe ul. Piastowska 78, 58-240 Piława Górna		
inwestor:	Wspólnota Mieszkańców ul. Piastowska 78, 58-240 Piława Górna		
PROJEKTANT:	mgr inż. Irena Danilowicz-Wrona nr.ewid.upr. 253/005/13		
SPRAWDZAJĄCY:	mgr inż. Natalia Kisiel nr.ewid.upr. 005/0004/PBKv/16		
branża: arch-konstr	stadium: projekt	skala: 1:25	data: 12-2019
temat rysunku:	SZCZEGÓŁ "B"		rys. nr A-8

WIEŻBA DACHOWA - SZCZEGÓŁ "B"
skala 1:25