


SZCZEGÓŁ "C"
PIASTOWSKA 78, PIŁAWA GÓRNA

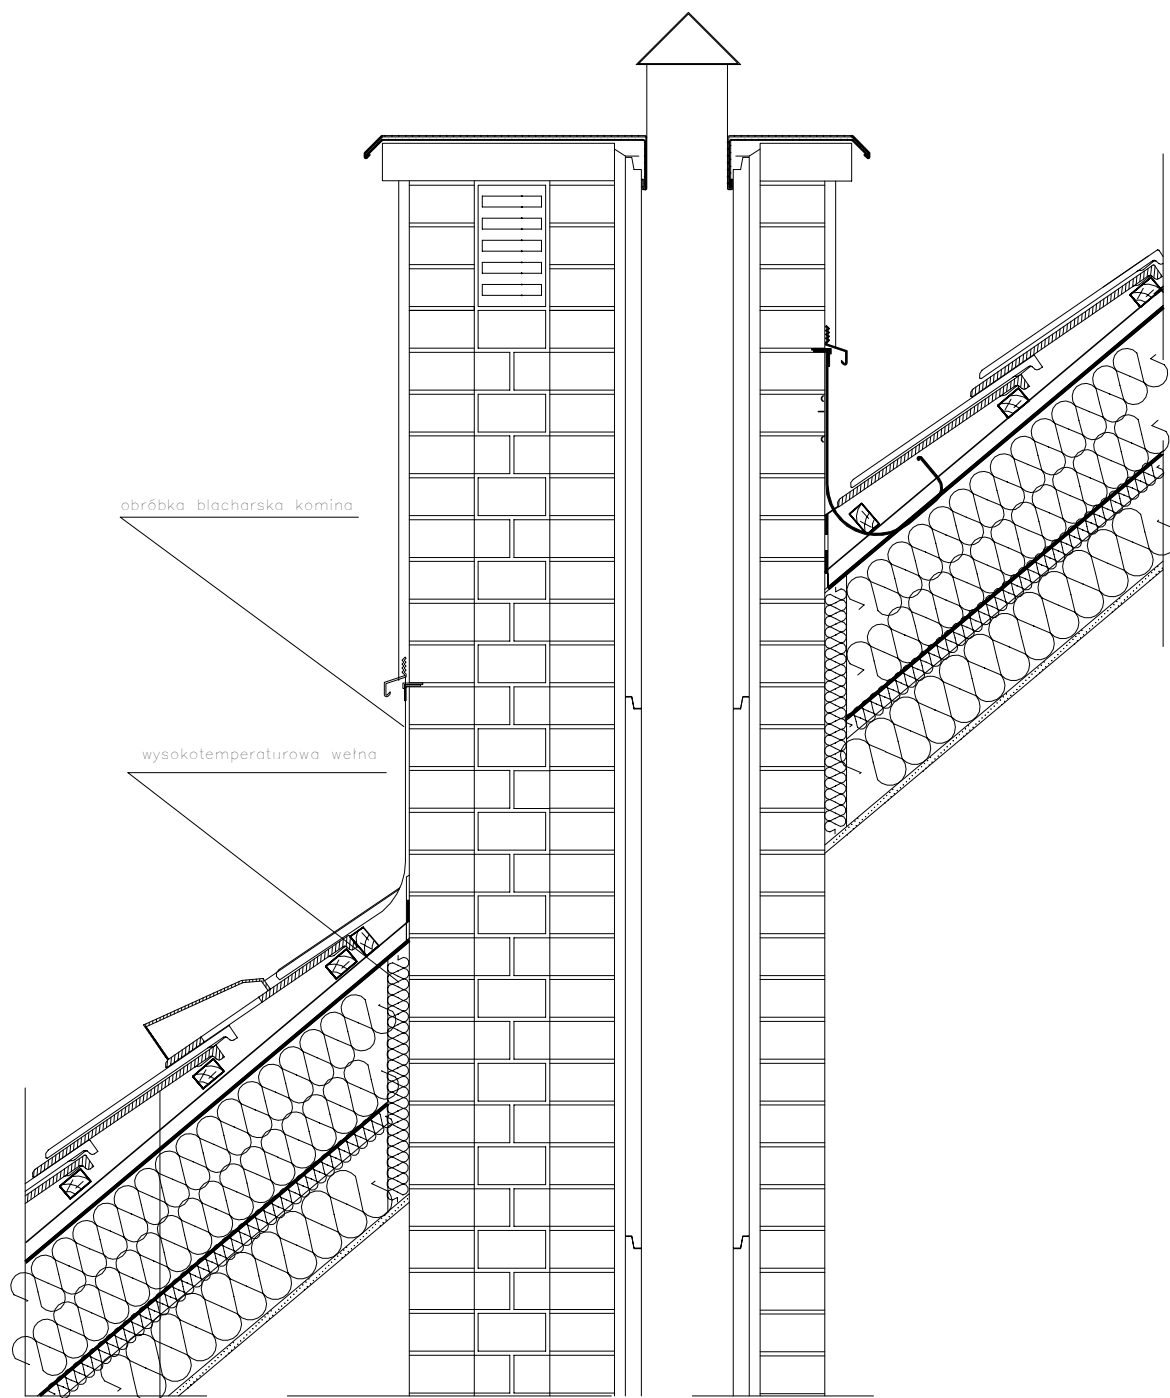

| |
|---|
| Dachówka ceramiczna karpówka układana w koronkę |
| Szczelina wentylacyjna gr. 25 mm |
| Membrana dachowa |
| Izolacja z twardej wełny szklanej gr. 200 mm |
| Paroizolacja |
| Deska montażowa / wełna szklana gr.30mm |
| Ocieplenie wełną mineralną |
| Zabudowa z płyt g-kt 2xgr. 12,5mm |

BUILDING CONSTRUCTION
MGR INŻ. IRENA DANIŁOWICZ-WRONA
UL. PAŃSKA 2A/14, 58-100 ŚWIDNICA
DANIŁOWICZ@INTERIA.PL, TEL. 889-345-100

| | | | | |
|----------------|--|--------|---------|---------|
| obiekt: | ODBUDOWA WIEŻBY DACHOWEJ WRAZ Z POKRYCIEM ORAZ STROPU NAD OSTATNIĄ KONDYGNACJĄ | | | |
| adres: | dz.nr 275/5, obręb nr 0001 Południe ul. Piastowska 78, 58-240 Piława Górna | | | |
| inwestor: | Wspólnota Mieszkaniowa ul. Piastowska 78, 58-240 Piława Górna | | | |
| PROJEKTANT: | mgr inż. Irena Daniłowicz-Wrona nr.ewid.upr. 253/DOS/13 | | | |
| SPRAWDZAJĄCY: | mgr inż. Natalia Kisiel nr.ewid.upr. DOS/0004/PBkb/16 | | | |
| branża: | stadium: | skala: | data: | rys. nr |
| arch-konstr | projekt | 1:25 | 12-2019 | A-9 |
| temat rysunku: | SZCZEGÓŁ "C" | | | |

WIEŻBA DACHOWA - SZCZEGÓŁ "C"
skala 1:25