


SZCZEGÓŁ "C"

PIASTOWSKA 76, PIŁAWA GÓRNA

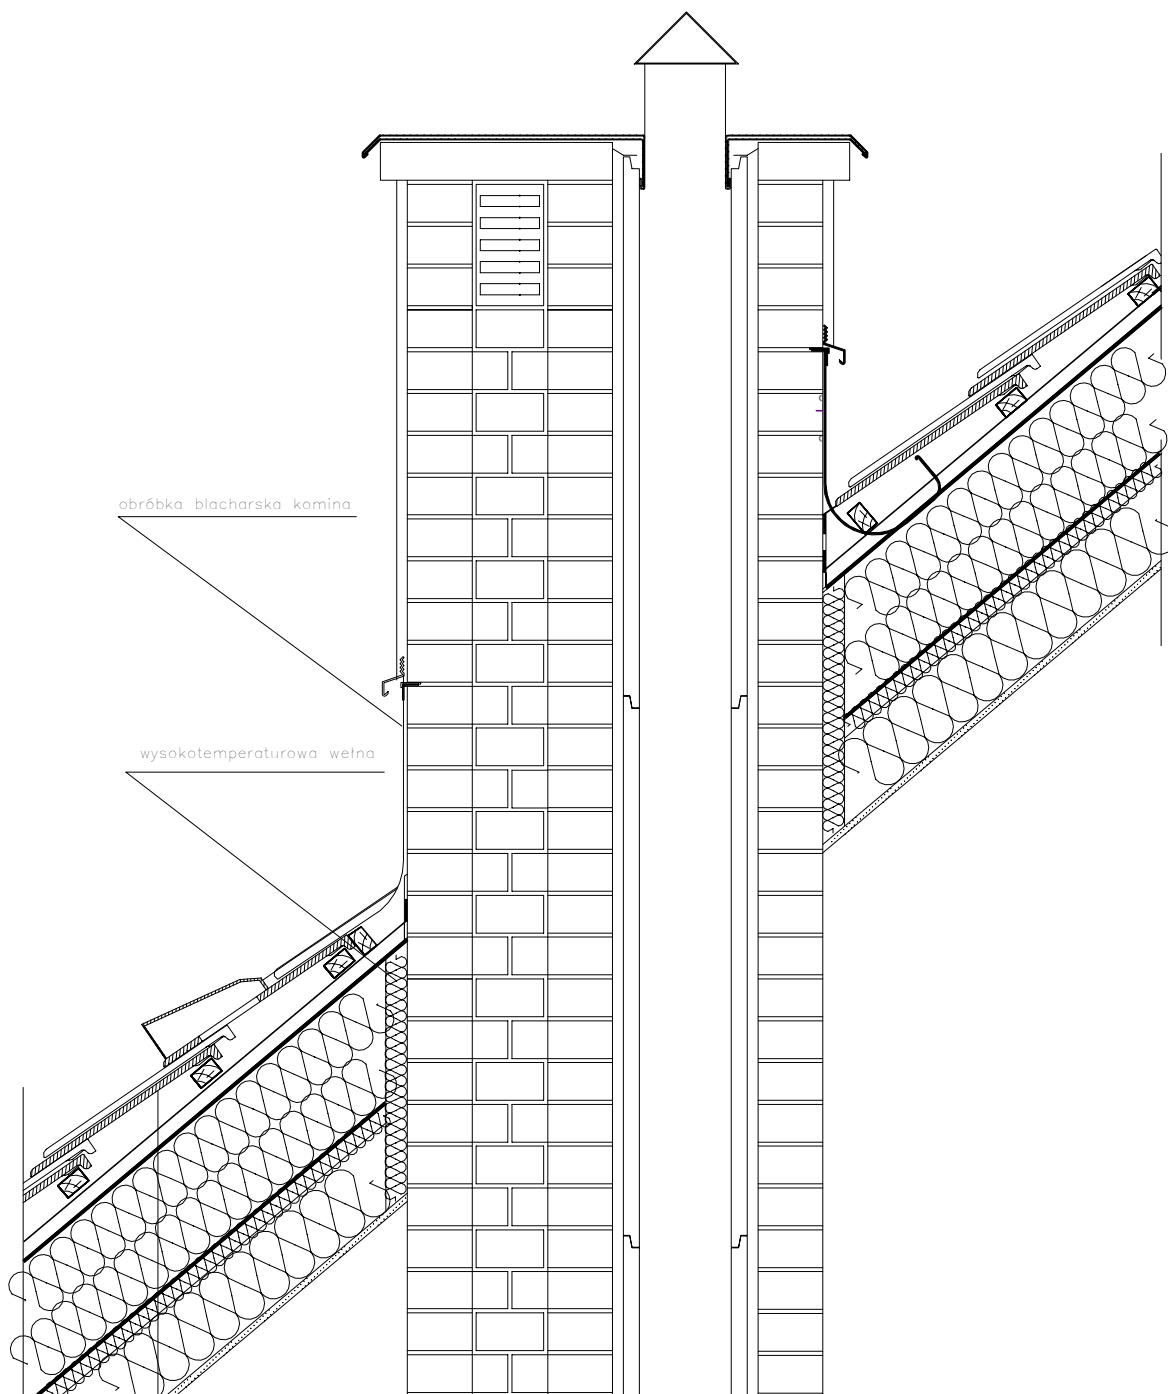

Dachówka ceramiczna karpieńka układana w koronkę
 Szczelina wentylacyjna gr. 25 mm
 Membrana dachowa
 Izolacja z twardej wełny szklanej gr. 200 mm
 Paroizolacja
 Deska montażowa / wełna szklana gr.30mm
 Ocieplenie wełną mineralną
 zabudowa z płyt g-kt 2xgr. 12,5mm

BUILDING CONSTRUCTION

MGR INŻ. IRENA DANIŁOWICZ-WRONA

UL. PAŃSKA 2A/14, 58-100 ŚWIDNICA
DANIŁOWICZ@INTERIA.PL, TEL. 889-345-100

obiekt:	ODBUDOWA WIEŻBY DACHOWEJ WRAZ Z POKRYCIEM ORAZ STROPU NAD OSTATNIĄ KONDYGNACJĄ			
adres:	dz.nr 277, obręb nr 0001 Południe ul. Piastowska 76, 58-240 Piława Górna			
inwestor:	Wspólnota Mieszkaniowa ul. Piastowska 76, 58-240 Piława Górna			
PROJEKTANT:	mgr inż. Irena Daniłowicz-Wrona nr.ewid.upr. 253/DOŚ/13			
SPRAWDZAJĄCY:	mgr inż. Natalia Kisiel nr.ewid.upr. DOŚ/0004/PBKb/16			
branża:	arch-konstr	stadium:	projekt	skala:
temat rysunku:	SZCZEGÓŁ "C"			
			rys. nr	A-9
			data:	12-2019
			rys. nr	A-9

WIEŻBA DACHOWA - SZCZEGÓŁ "C"
skala 1:25