


ELEWACJA WSCHODNIA PIASTOWSKA 78 PIŁAWA GÓRNA

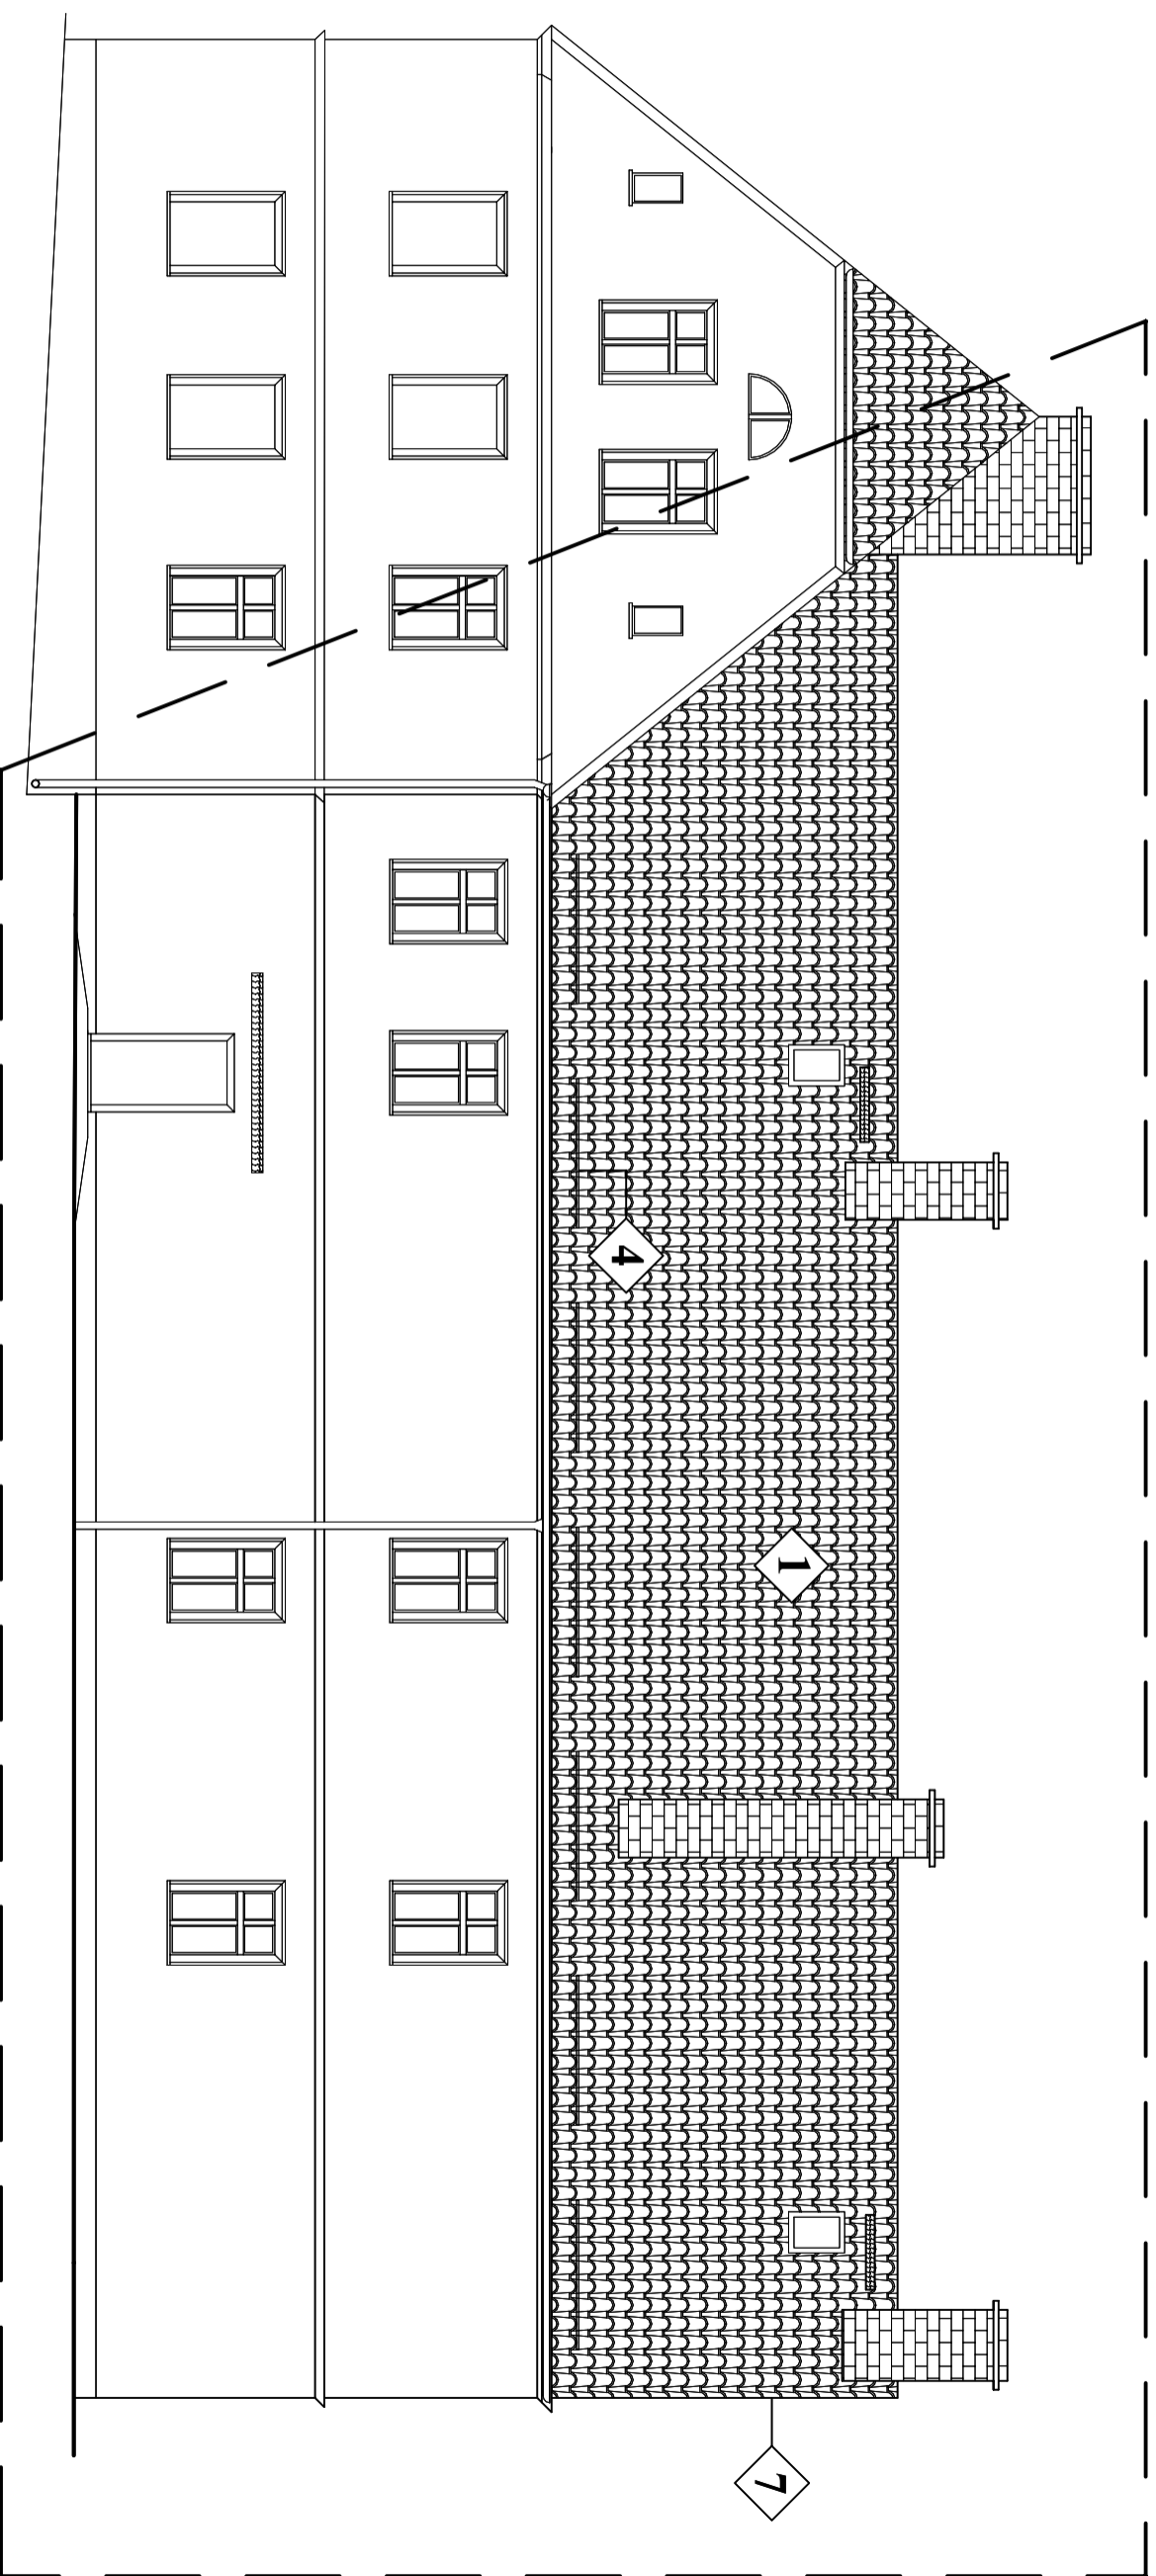

1. System odwodnienia dachu dostosowany do warunków lokalnych oraz przyjętych rozwiązań systemowych producentów
2. Wykonać stałe dojsca do kominów oraz wyłazy kominarskie (lokalizację dostosować do konstrukcji dachu i funkcji pom.)
3. Rozebrać gzymsy okapowe i ponownie przemurować wraz z wykonaniem tynków zewnętrznych
4. Odtworzyć kominy od poziomu stropu nad I pietrem z wyprowadzeniem ponad dach, wykończyć klinkerem.

1	DACH dachówka układana w koronkę kolor naturalny czerwony obróbki blacharskie blacha tytan-cynk 0,60 mm
3	odtworzyć dachówkę na gzymskie kolor naturalny czerwony
7	luźne fragmenty muru zebrać i ponownie przemurować

BUILDING CONSTRUCTION MGR INŻ. IRENA DANIŁOWICZ-WRONA UL. PAŃSKA 2A/14, 58-100 ŚWIDNICA DANIŁOWICZ@INTERIA.PL, TEL. 889-345-100			
adres:	dz.nr 275/5, obręb nr 0001 Południe ul. Piastowska 78, 58-240 Piława Górna	OBJEKT:	ODBUDOWA WIEŻBY DACHOWEJ WRAZ Z POKRYCIEM ORAZ STROPU NAD OSTATNIĄ KONDYGNACJĄ
inwestor:	Wspólnota Mieszkańcowa ul. Piastowska 78, 58-240 Piława Górna	PROJEKTANT:	mgr inż. Irena Daniłowicz-Wrona nr.ewid.upr. 253/DOS/13
SPRAWDZAJĄCY:	mgr inż. Natalia Kisiel nr.ewid.upr. DOS/0004/PBkb/16	arch-konstr	stadium: projekt
temat rysunku:	ELEWACJA WSCHODNIA	skala:	1:100
		data:	12-2019
		rys. nr	A-11

ELEWACJA WSCHODNIA skala 1:100