


# ELEWACJA ZACHODNIA PIASTOWSKA 78 PIŁAWA GÓRNA

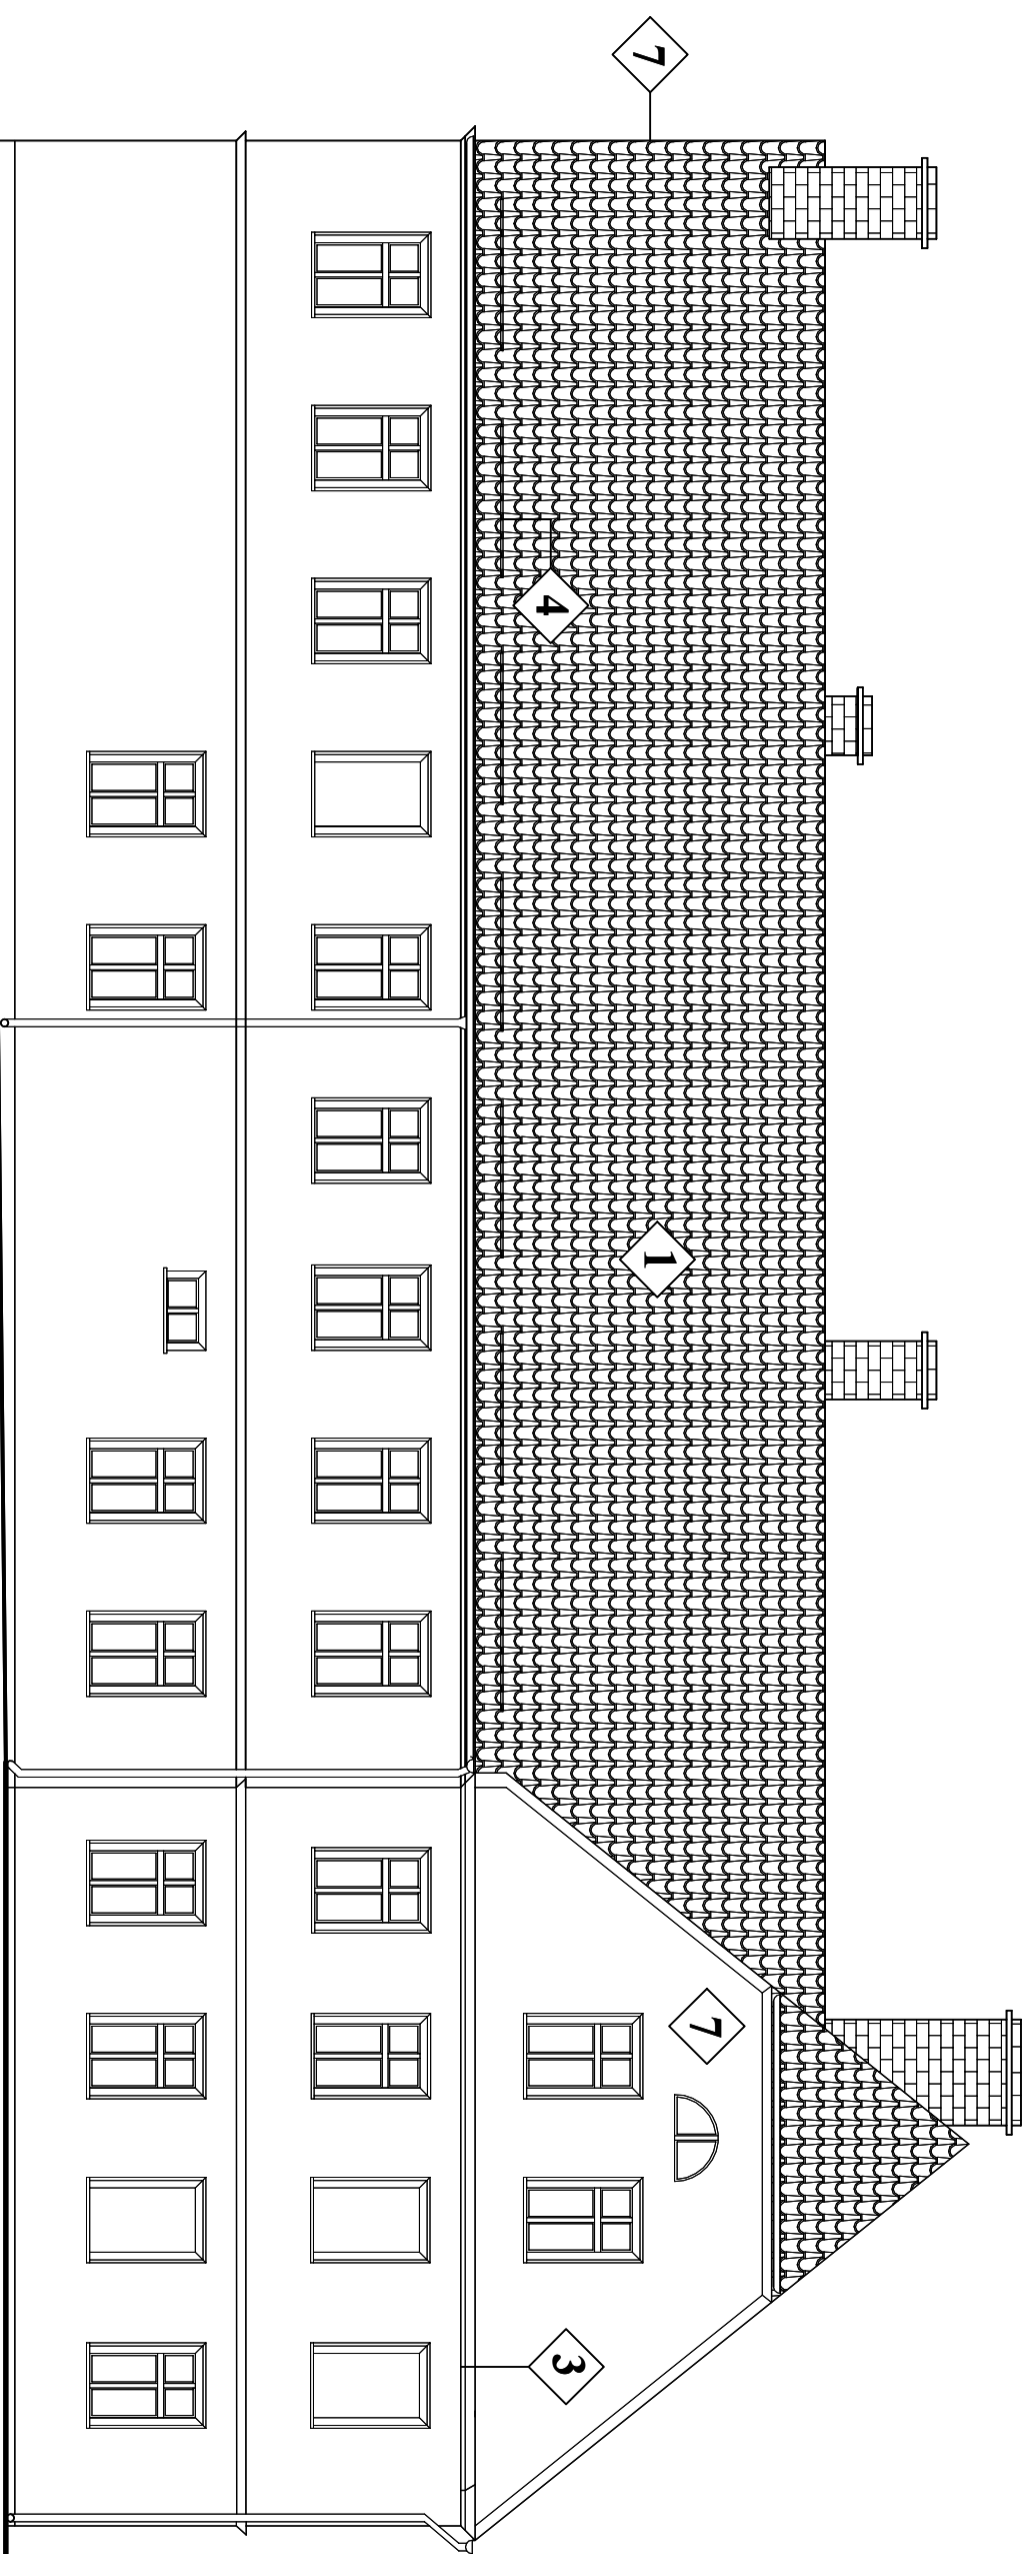

- UWAGI:
1. System odwodnienia dachu dostosowany do warunków lokalnych oraz przyjętych rozwiązań systemowych producentów
  2. Wykonać stałe dojsścia do kominów oraz wyłazy kominarskie (lokalizację dostosować do konstrukcji dachu i funkcji pom.)
  3. Rozebrać gzymsy okopowe i ponownie przemurować wraz z wykonaniem tynków zewnętrznych
  4. Odtworzyć kominy od poziomu stropu nad I piętrzem z wyprawieniem ponad dach, wykończyć klinkierem.

1	DACH dachówka układana w koronkę kolor naturalny czerwony obróbki blacharskie blacha tytan-cynk 0,60 mm
3	oddtworzyć dachówkę na gzymskie kolor naturalny czerwony
7	luźne fragmenty muru rozebrać i ponownie przemurować

## ELEWACJA ZACHODNIA skala 1:100

<b>BUILDING CONSTRUCTION</b> <b>MGR INŻ. IRENA DANIŁOWICZ-WRONA</b> <b>UL. PAŃSKA 2A/14, 58-100 ŚWIDNICA</b> <b>DANILOWICZ@INTERIA.PL, TEL. 889-345-100</b>				
adres:	dz.nr 275/5, obręb nr 0001 Południe ul. Piastowska 78, 58-240 Piława Górna			
inwestor:	Wspólnota Mieszkaniowa ul. Piastowska 78, 58-240 Piława Górna			
PROJEKTANT:	mgr inż. Irena Daniłowicz-Wrona nr.ewid.upr. 253/DOS/13			
SPRAWDZAJĄCY:	mgr inż. Natalia Kisiel nr.ewid.upr. DOS/0004/PBkb/16			
arch-konstr	stadium: projekt	skala: 1:100	data: 12-2019	rys. nr: A-52
temat rysunku:	ELEWACJA ZACHODNIA			