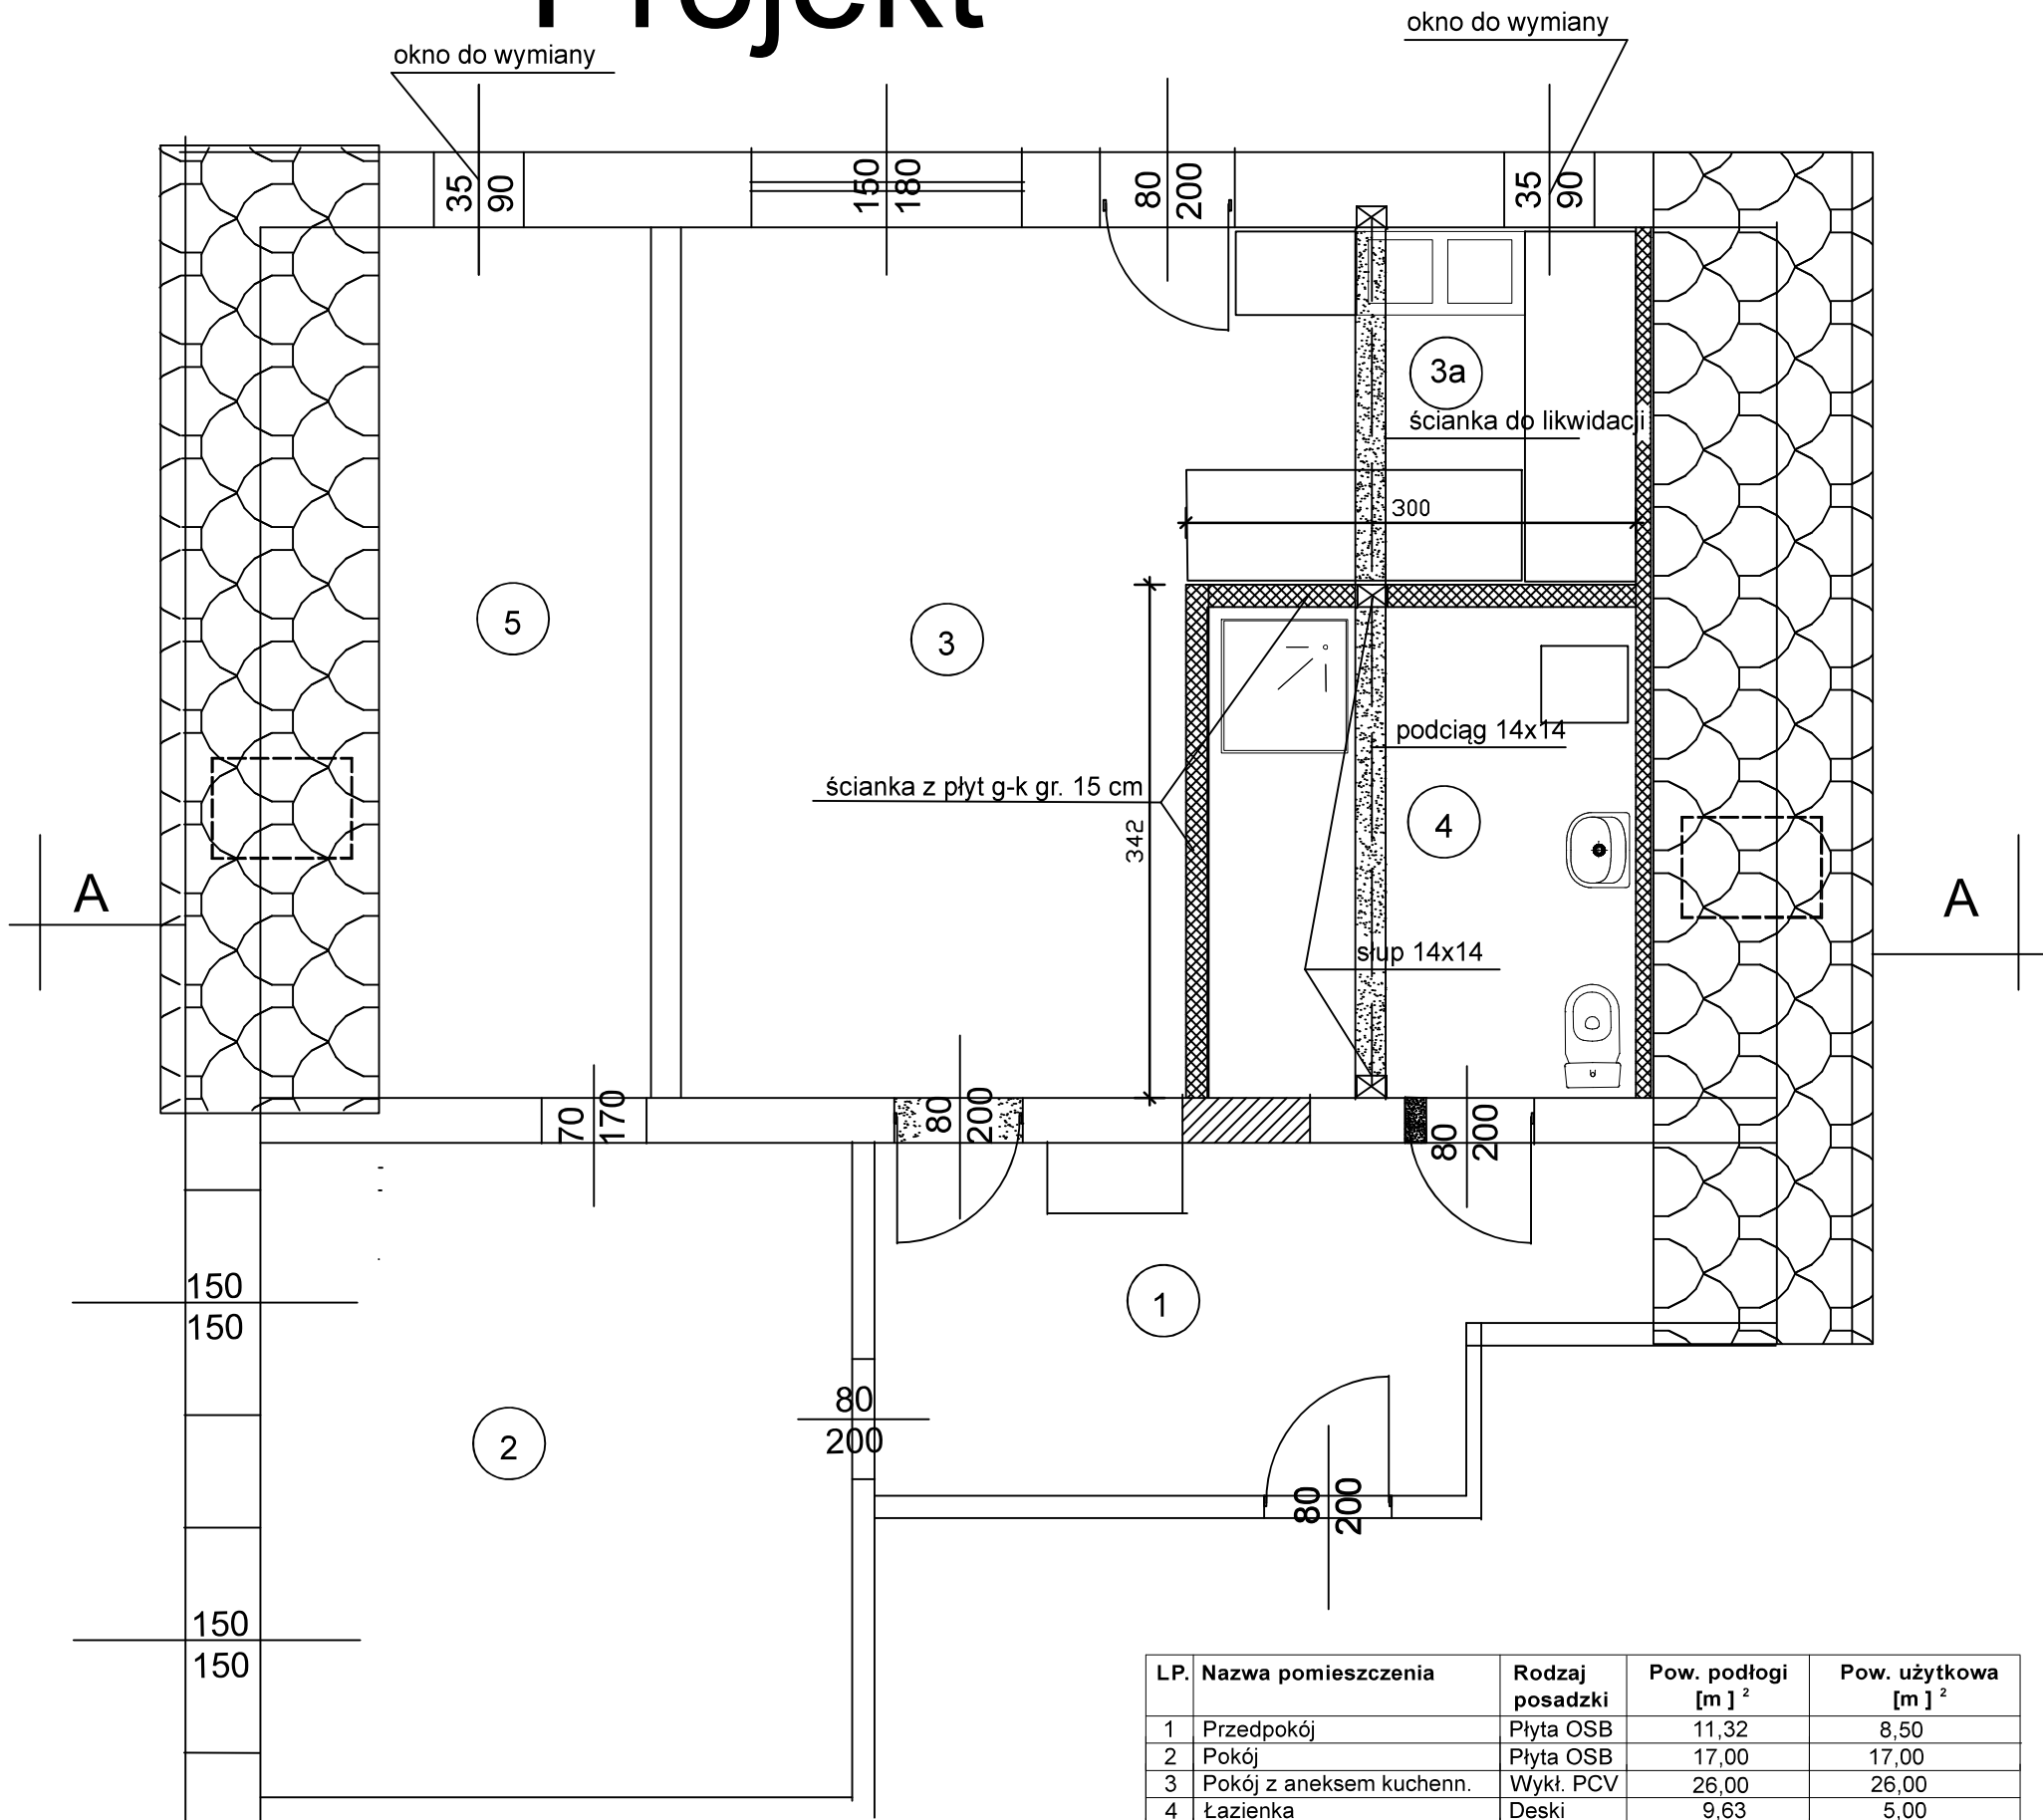


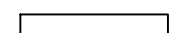

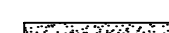

Projekt

Zał. nr 3 a



| LP. | Nazwa pomieszczenia | Rodzaj posadzki | Pow. podłogi [m] ² | Pow. użytkowa [m] ² |
|-------|--------------------------|-----------------|-------------------------------|--------------------------------|
| 1 | Przedpokój | Płyta OSB | 11,32 | 8,50 |
| 2 | Pokój | Płyta OSB | 17,00 | 17,00 |
| 3 | Pokój z aneksem kuchenn. | Wykł. PCV | 26,00 | 26,00 |
| 4 | Łazienka | Deski | 9,63 | 5,00 |
| 5 | Pom. gospod. | Deski | 9,63 | 5,00 |
| RAZEM | | | 73,58 | 61,5 |

UWAGA
Wymiary okien należy
sprawdzić na budowie

-  - ściana istniejąca
-  - ścianka nowa
-  - ścianka do wyburzenia
-  - ocieplenie poddasza

