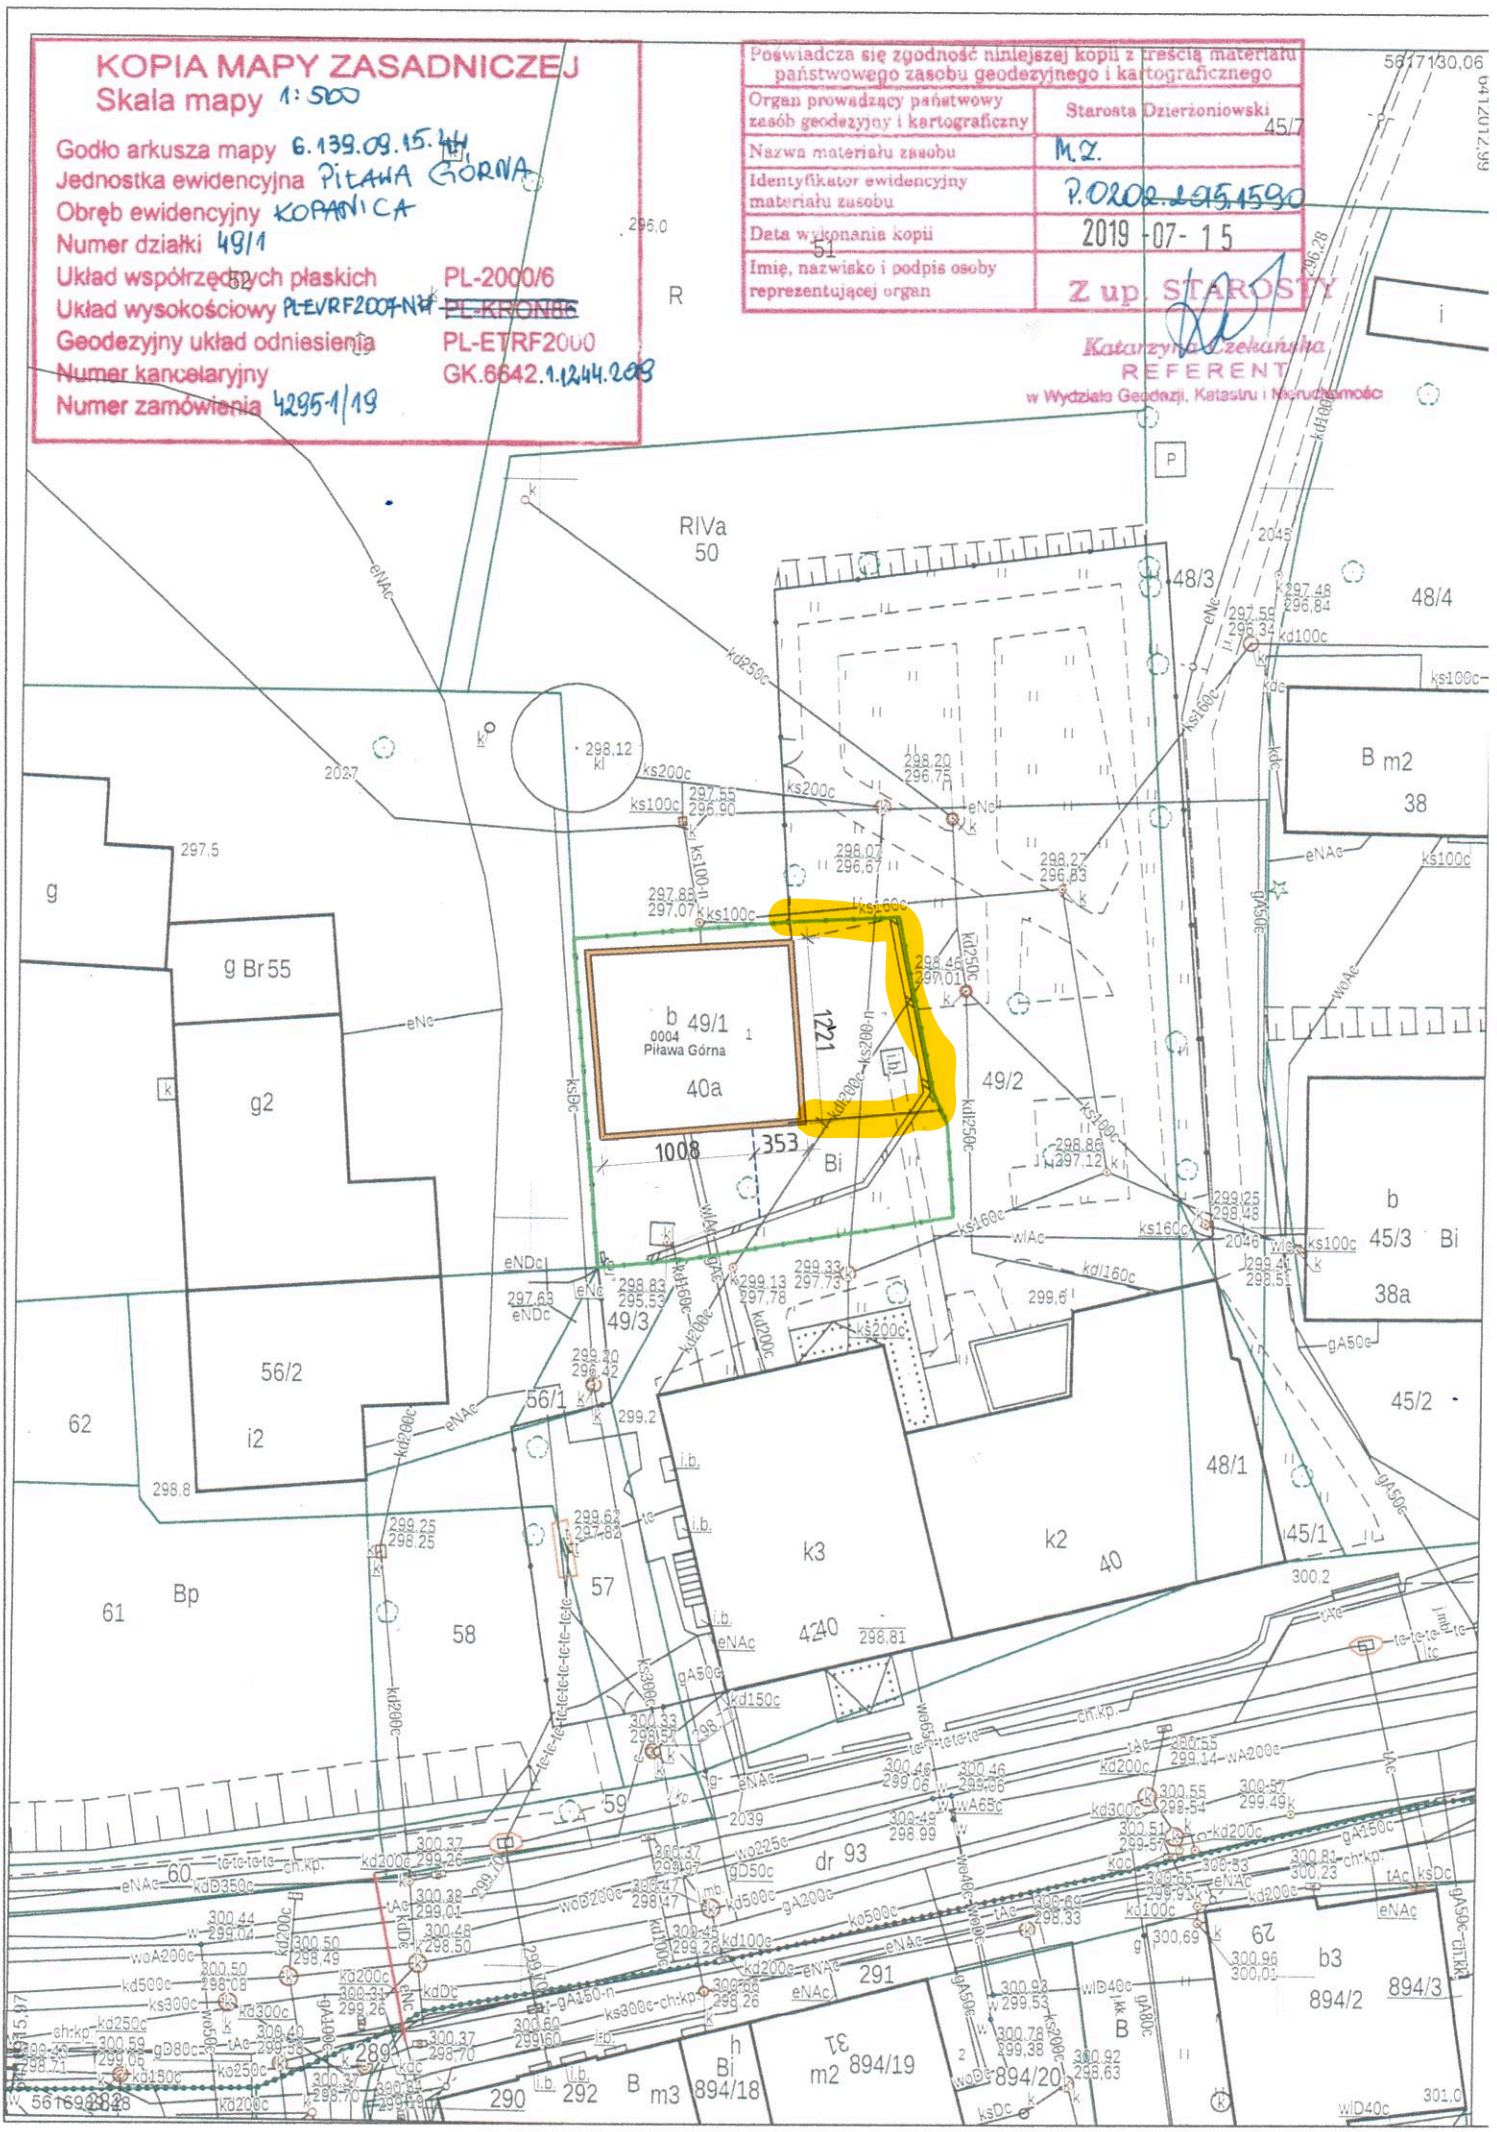
KOPIA MAPY ZASADNICZEJ
Skala mapy 1:500
Godło arkusza mapy G.139.09.15.44
Jednostka ewidencyjna PIŁAWA GÓRNA
Obręb ewidencyjny KOPANICA
Numer działki 49/1
Układ współrzędnych płaskich PL-2000/6
Układ wysokościowy PL-EVRF2007-NH ~~PL-KRON86~~
Geodezyjny układ odniesienia PL-ETRF2000
Numer kancelaryjny GK.6642.1.1244.2019
Numer zamówienia 4295-1/19
Poświadcza się zgodność niniejszej kopii z treścią materiału państwowego zasobu geodezyjnego i kartograficznego
Organ prowadzący państwowy zasób geodezyjny i kartograficzny Starosta Dzierżoniowski
Nazwa materiału zasobu M.2.
Identyfikator ewidencyjny materiału zasobu P.0202.1215.1590
Data wykonania kopii 2019-07-15
Imię, nazwisko i podpis osoby reprezentującej organ Z up. STAROSTY
Katarzyna Czekańska
REFERENT
w Wydziale Geodezji, Katastru i Nieruchomości
b 49/1
0004 Piława Górna
40a
1221
1008
353
Bi
49/2
49/3
56/1
56/2
RIVa 50
g
g Br55
g2
i2
62
61
Bp
58
57
59
60
k3
k2
Δ0
4Δ0
48/3
48/4
B m2 38
b 45/3 Bi 38a
45/2
48/1
45/1
dr 93
291
B m3 894/18
31 m2 894/19
894/20
b3 894/2
894/3
290
292
289
2027
2039
2046
2045